


10. Danės upės ženklīnīmo schema.
Geležiņkeīlo tilts
M 1:1000

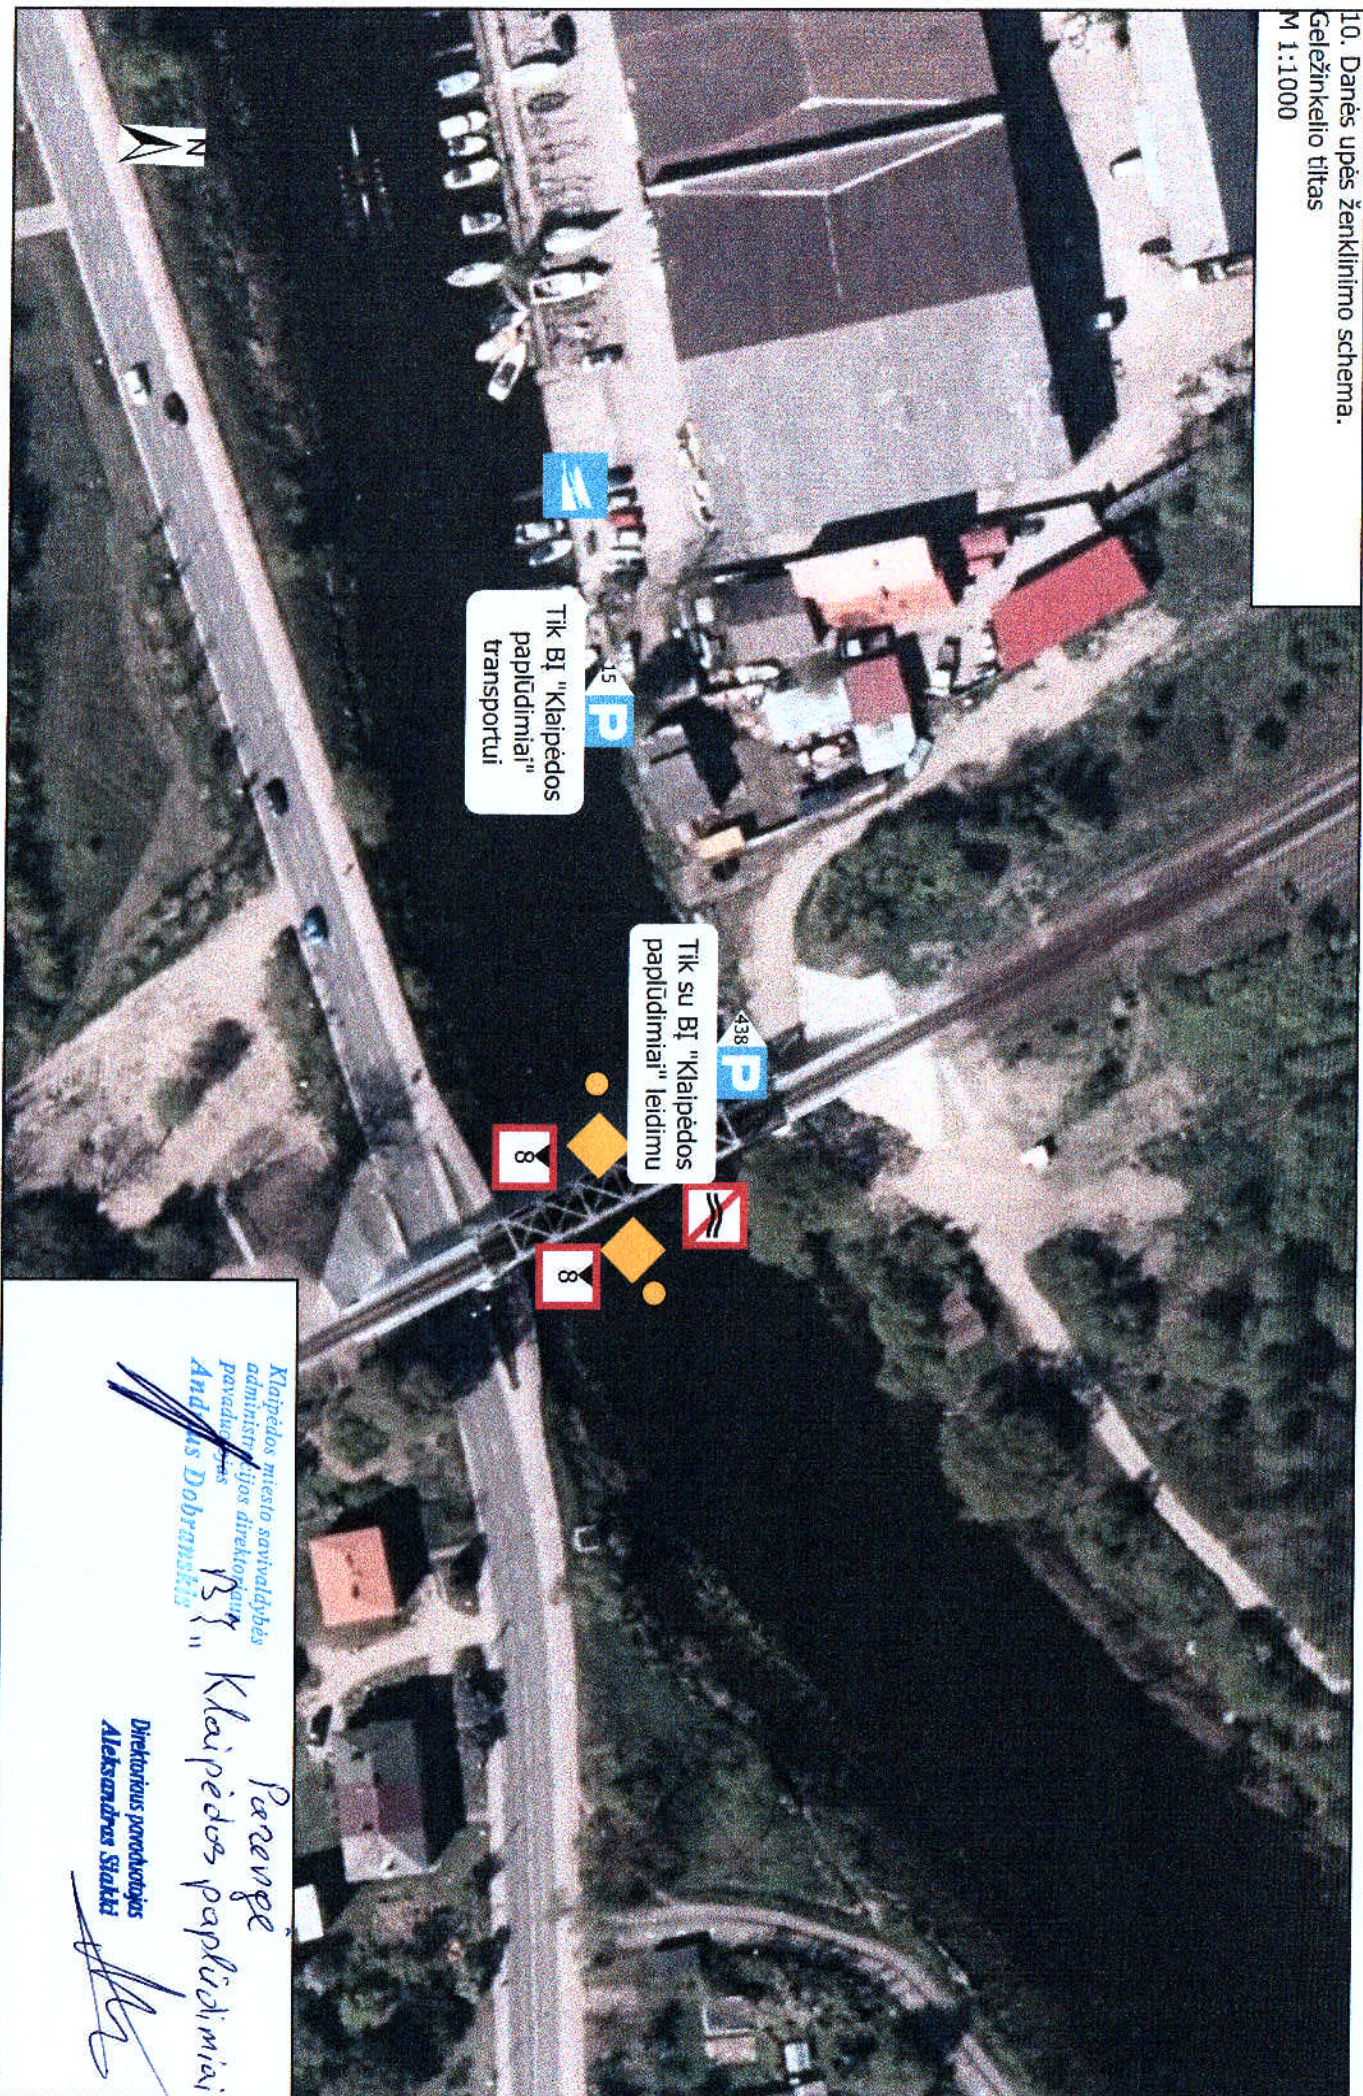

Klaipēdas mēsto savivaldības
administrācijas direktoriņis
Andrus Dobranskis

Parzņģe
"Klaipēdas paplūdimiai"
Direktorius parzņģotņģas
Aleksandrs Štātkis