


11. Danės upės ženklinimo schema.
Joniškės - Klemiškės g. sankryža (el. tinklai)
M 1:1500

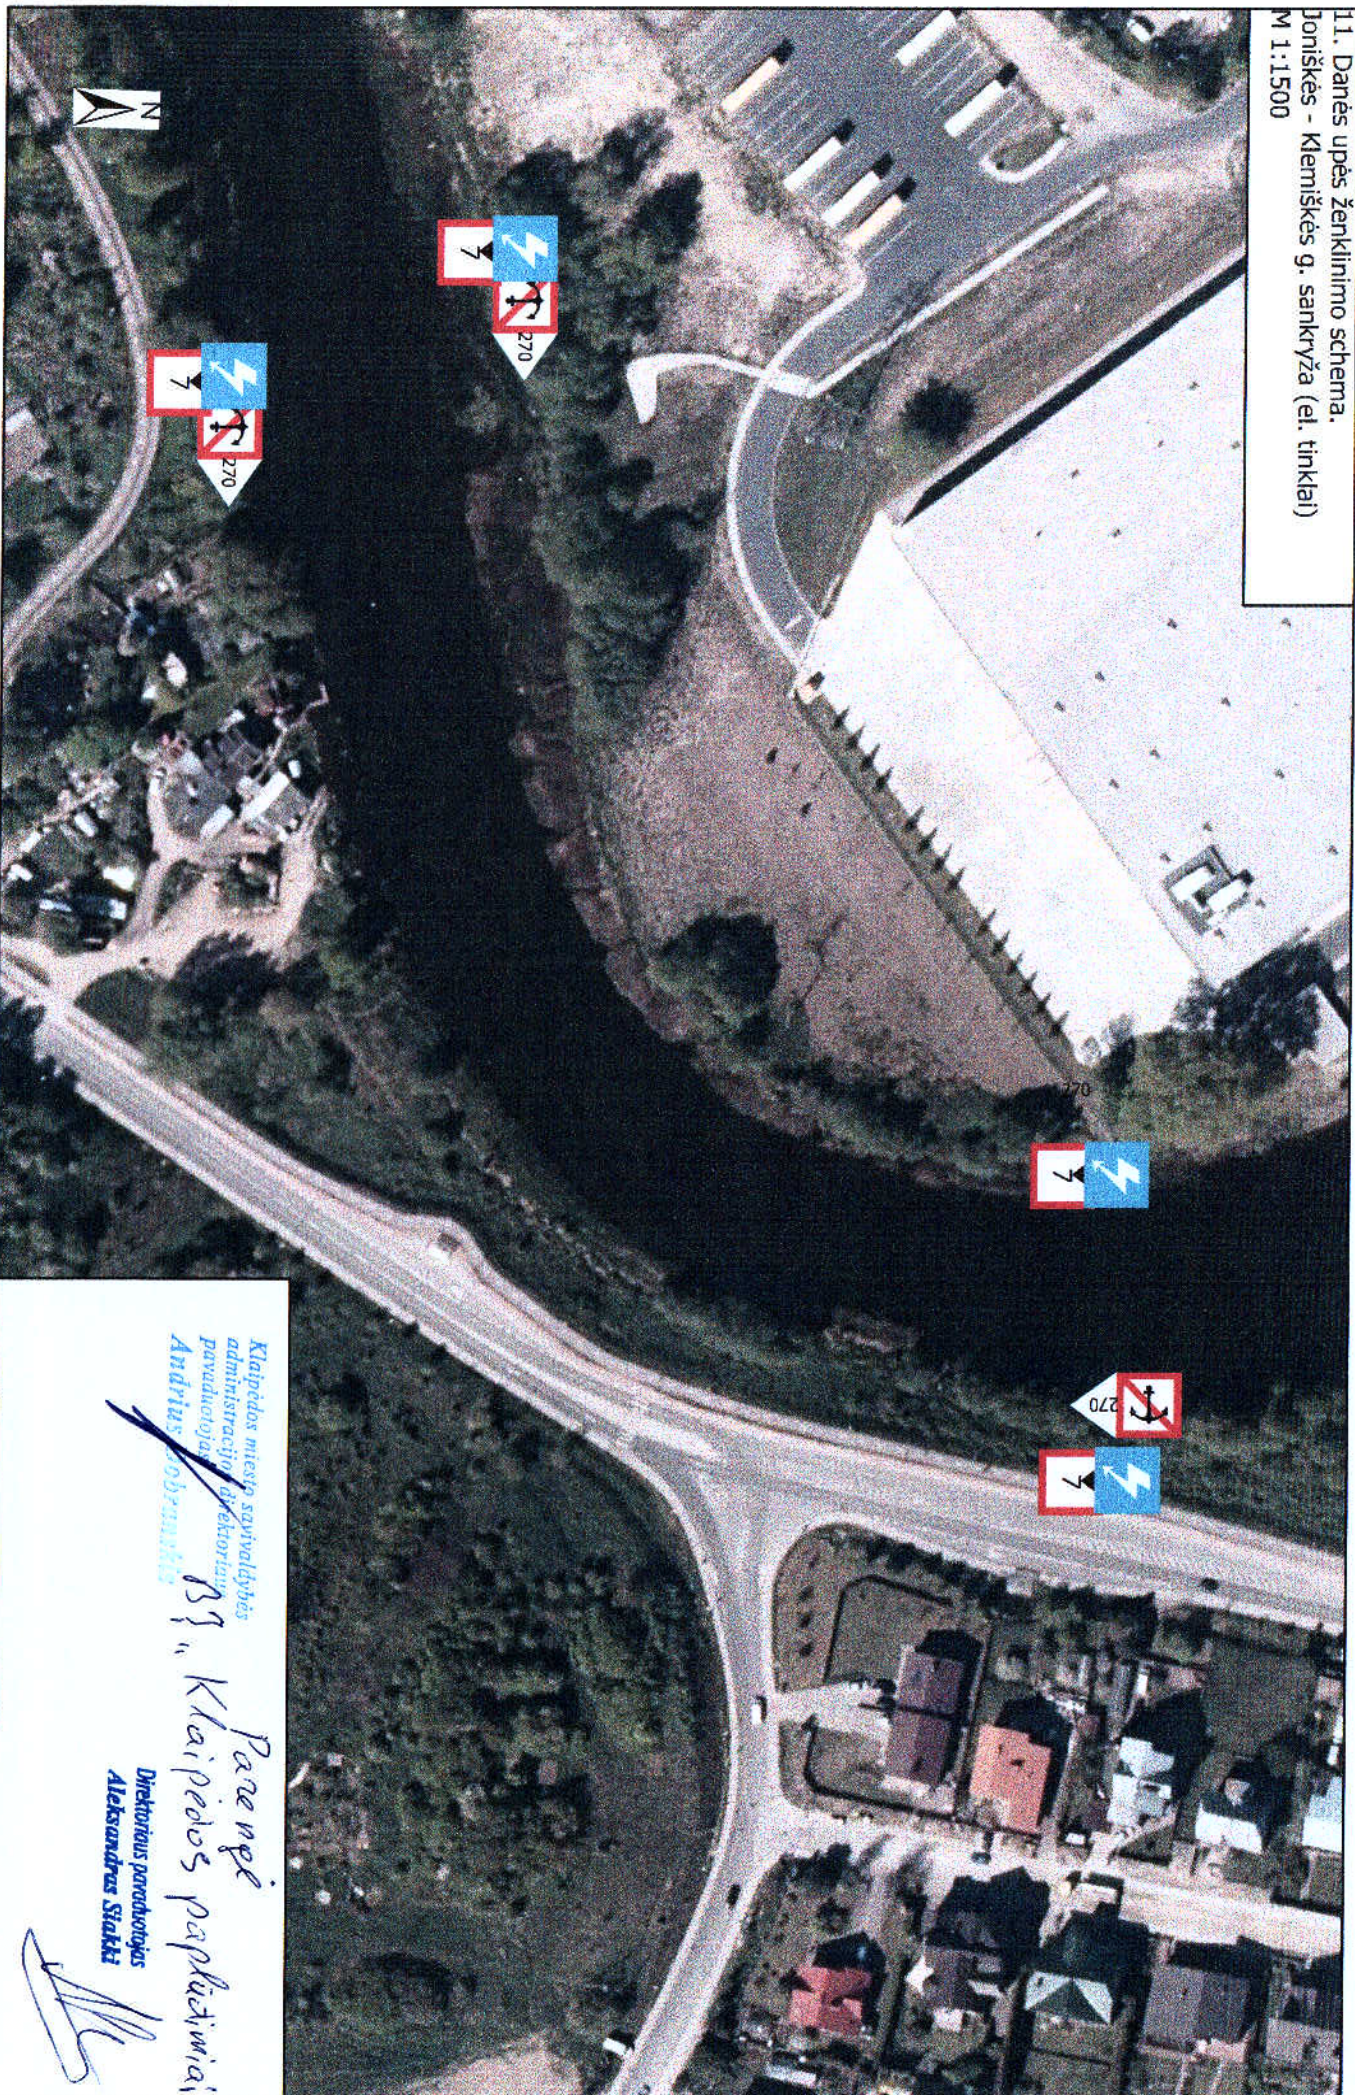

Klaipėdos miesto savivaldybės
administracijos direktoriaus
pavaldiojas
Andrius Šobraitis

Paėngė
" " Klaipėdos paplūdimiai"

Direktoriaus pavaduotojas
Aleksandras Štaltis