


13.1 Danės upės ženklavimo schema.
Danės vingio / Žolynų g. stotelės
M 1:6000

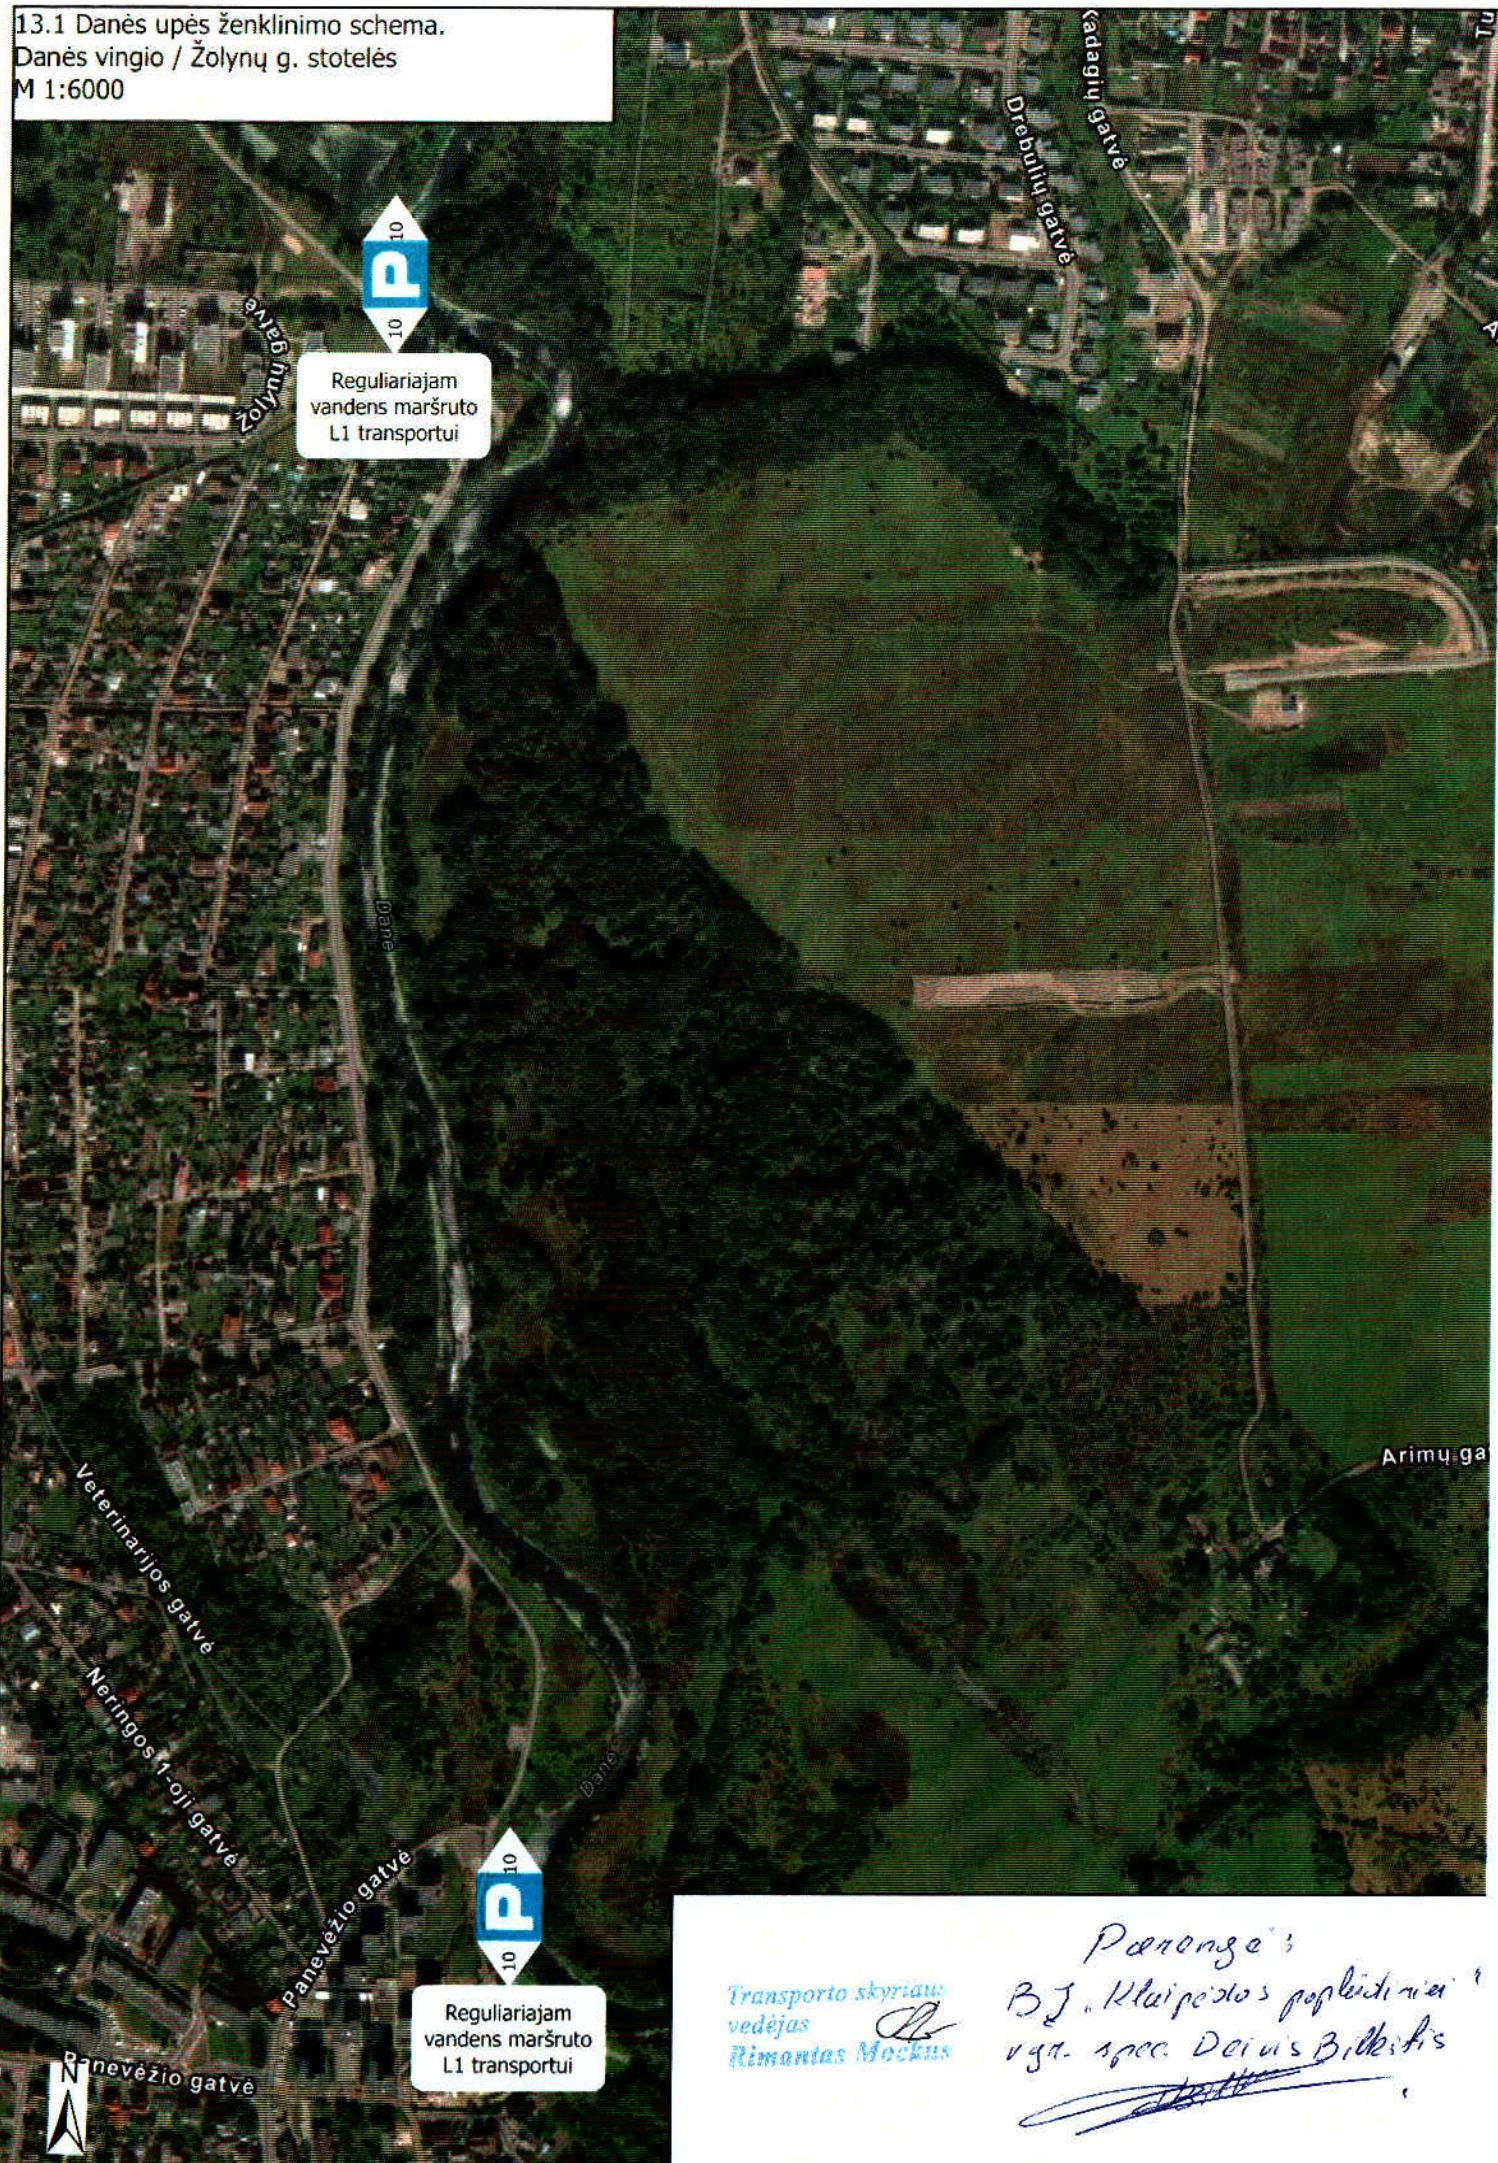

Reguliarajam vandens maršruto L1 transportui

Reguliarajam vandens maršruto L1 transportui

Transporto skyriaus vedėjas
Rimantas Mockus

Panangė's
BJ „Klaipėdos poplūdiniai“
vgt. spec. Darius Bilskis