


13.2 Danės upės ženklinimo schema.
Botanikos sodo stotelė
M 1:1000



Reguliariam vandens maršruto
L1 transportui

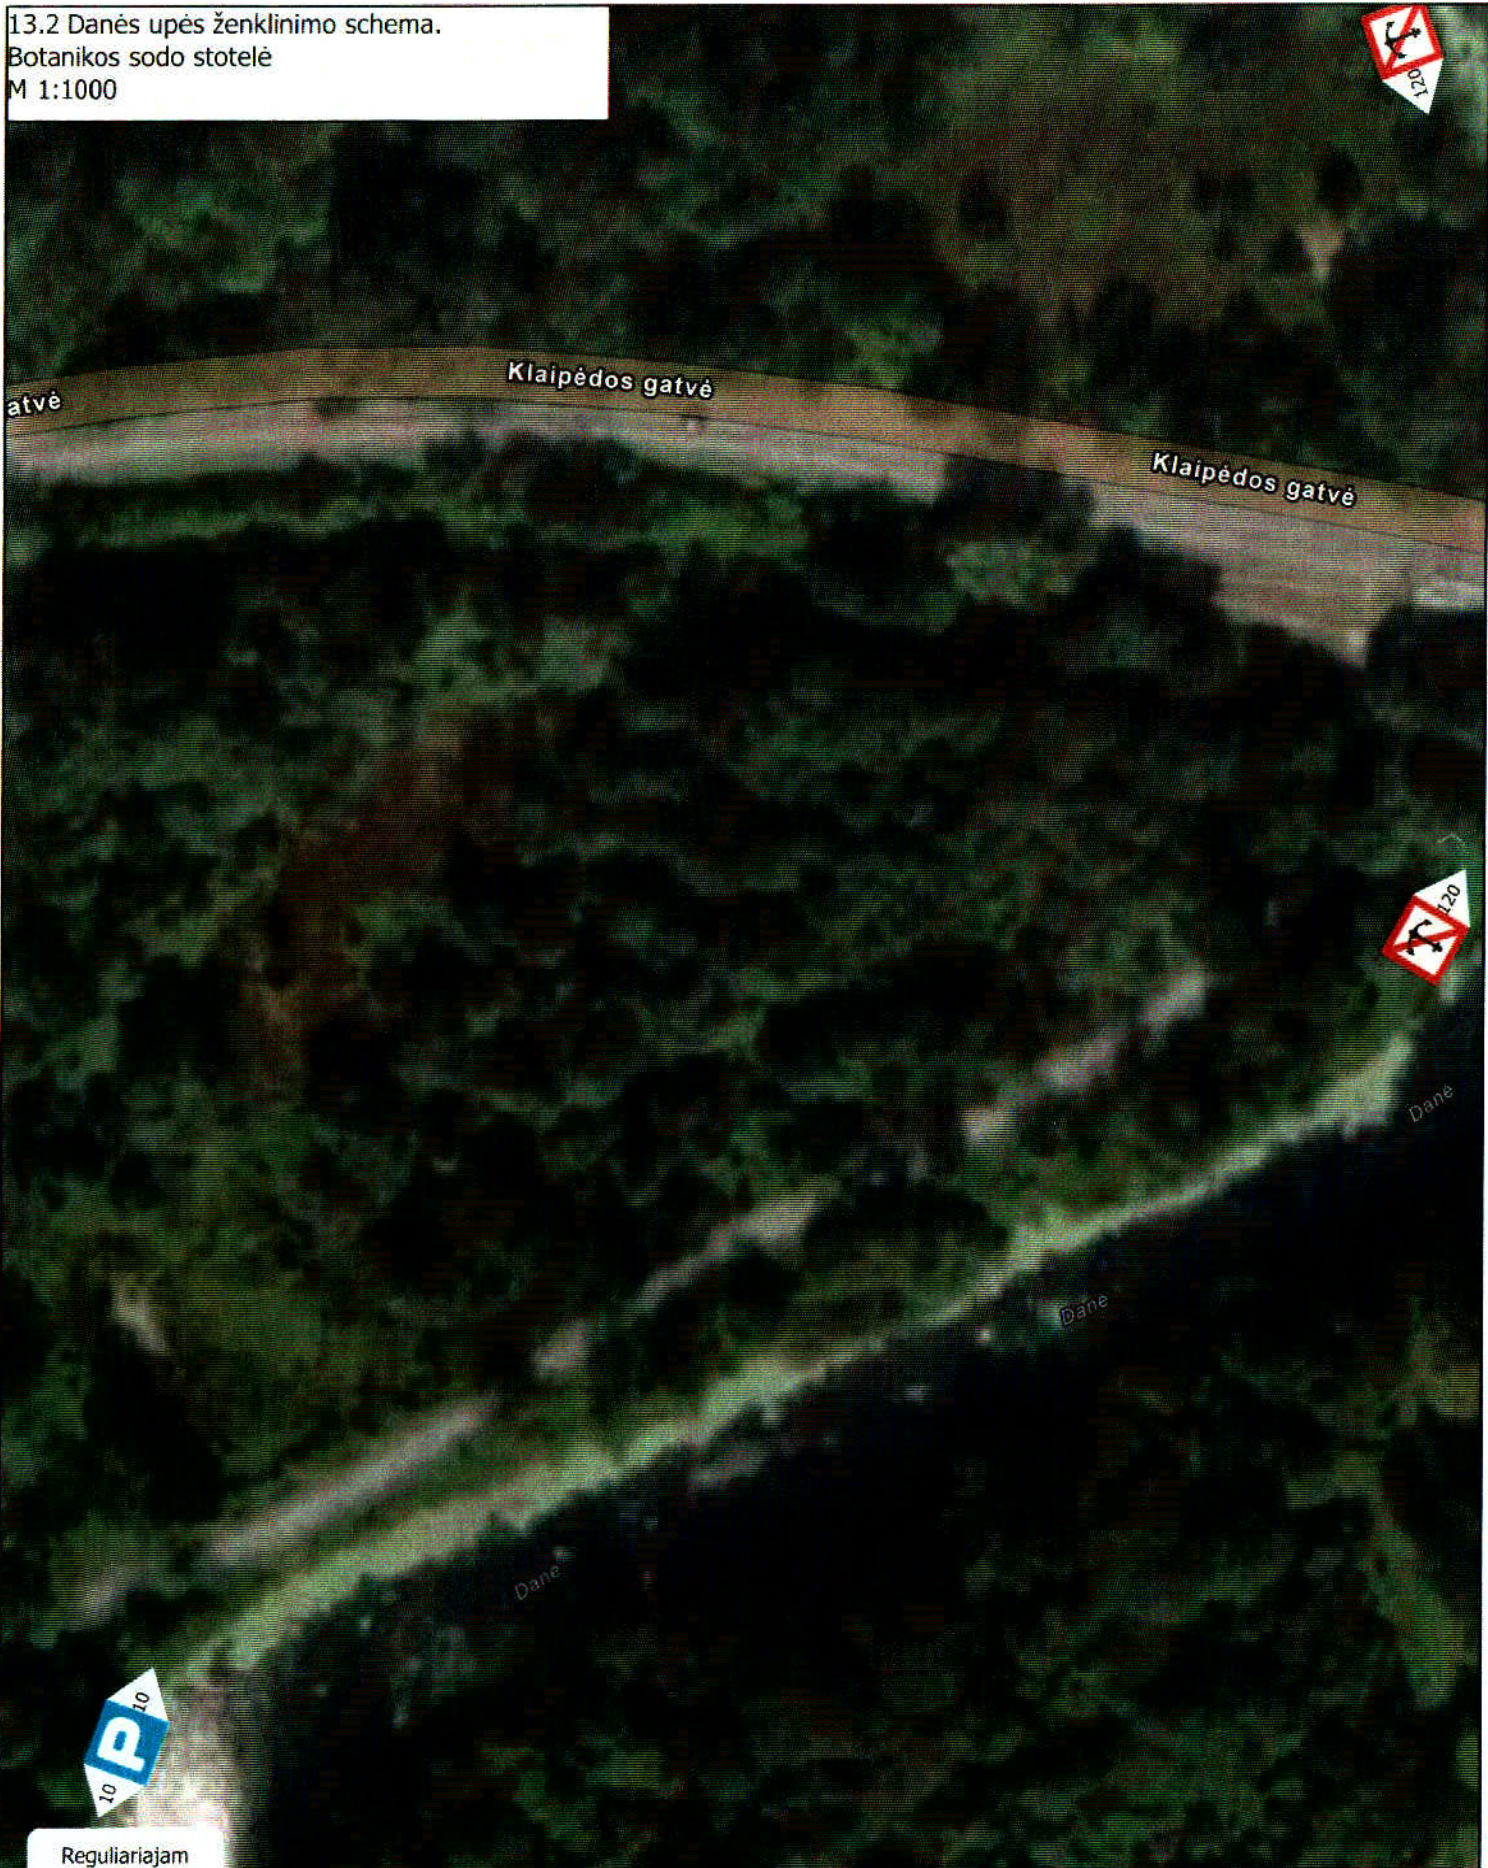

Transporto skyriaus
vedėjas
Rimantas Mockus

Panėgė;
BJ „Klaipėdos paplūdimiai“
vgt. spec. Deivis Birkšišis