


15. Danės upės ženklavimo schema.  
Plytinė - Serviso g.  
M 1:1500

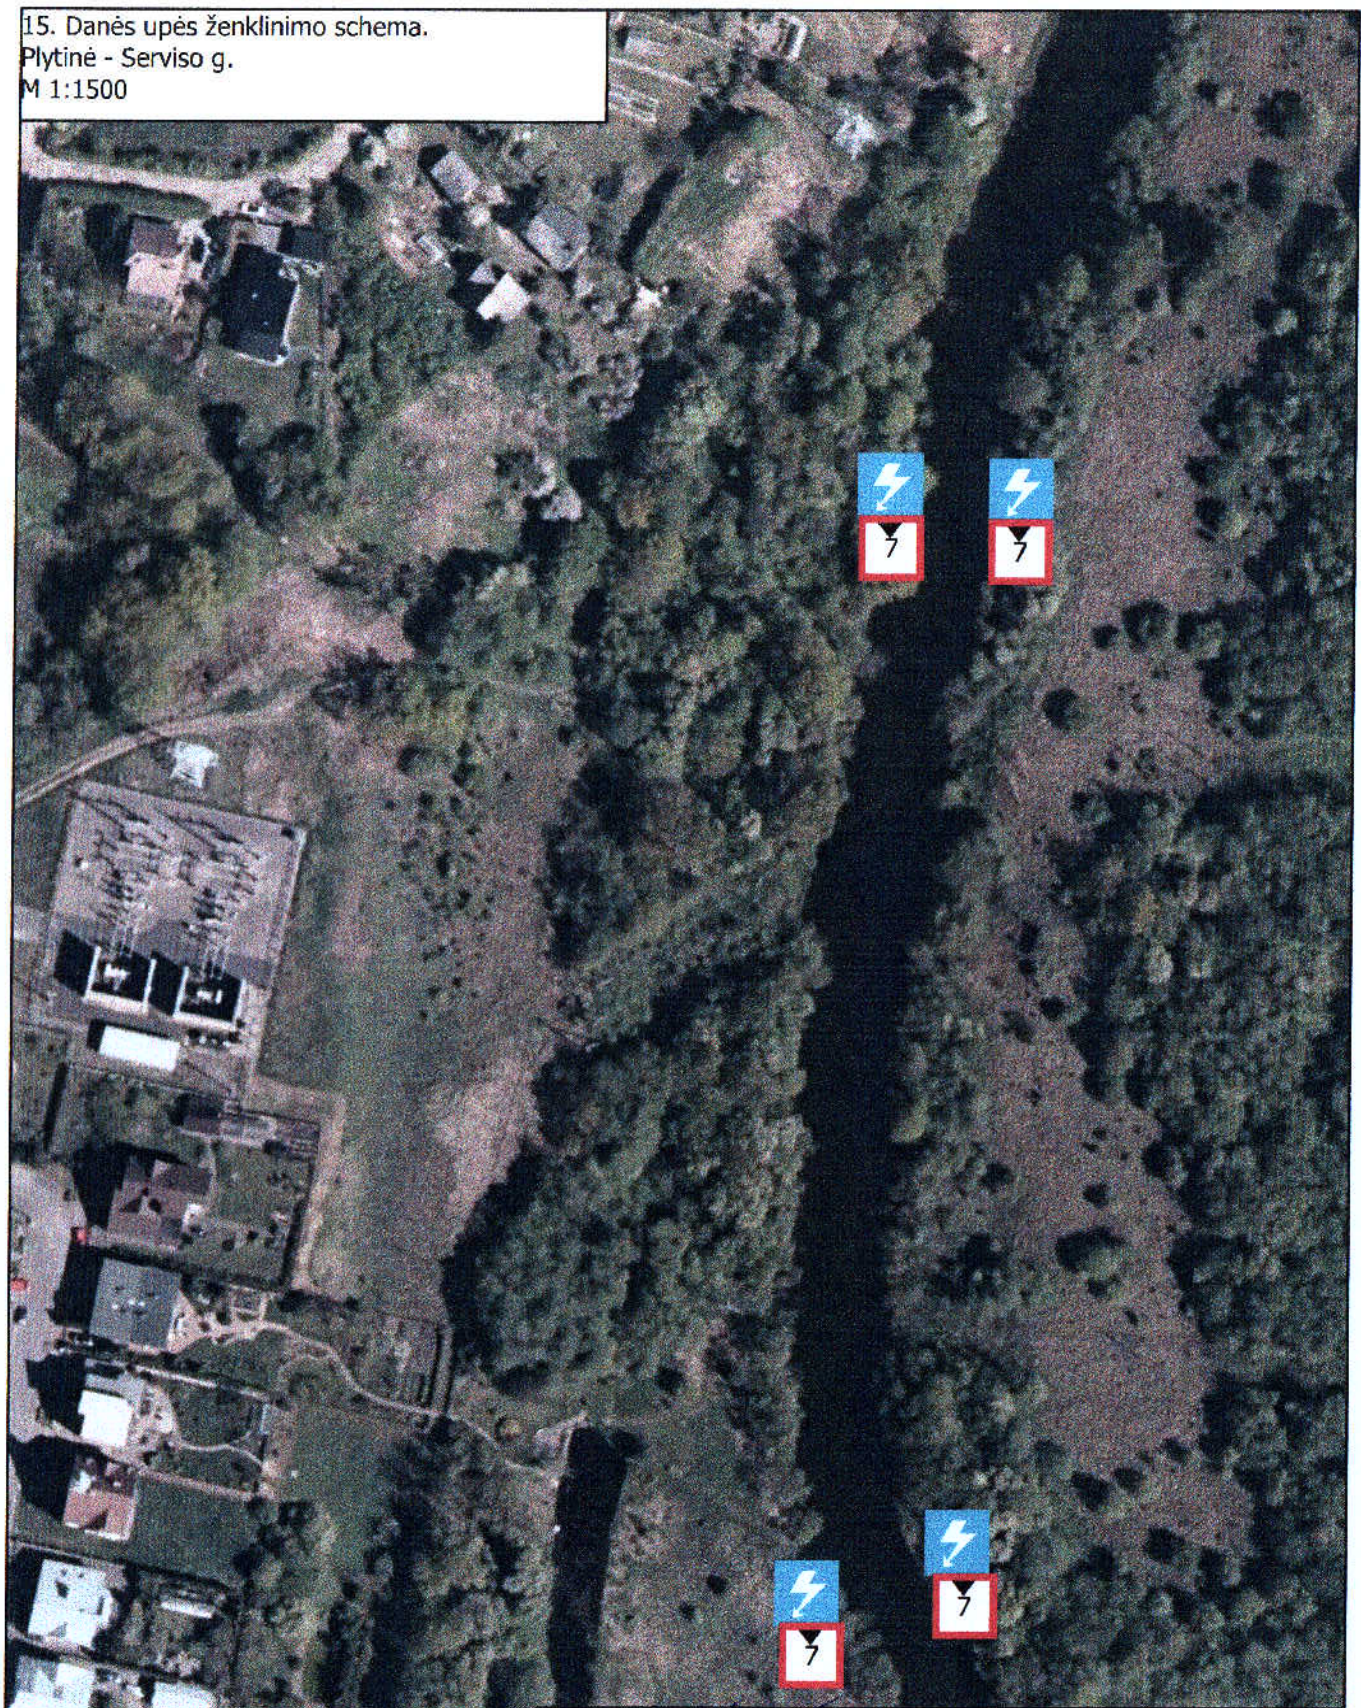

*Klaipėdos miesto savivaldybės  
administracijos direktoriaus  
pavaduotojas*  
**Andrius Dobranskis**

*Paraneję*  
*RSJ „Klaipėdos paplūdimiai“*  
*Direktoriaus pavaduotojas*  
**Aleksandras Stakki**