


2. Darės upės ženklavimo schema.
Mažosios Lietuvos muziejaus krantinė
M 1:1000

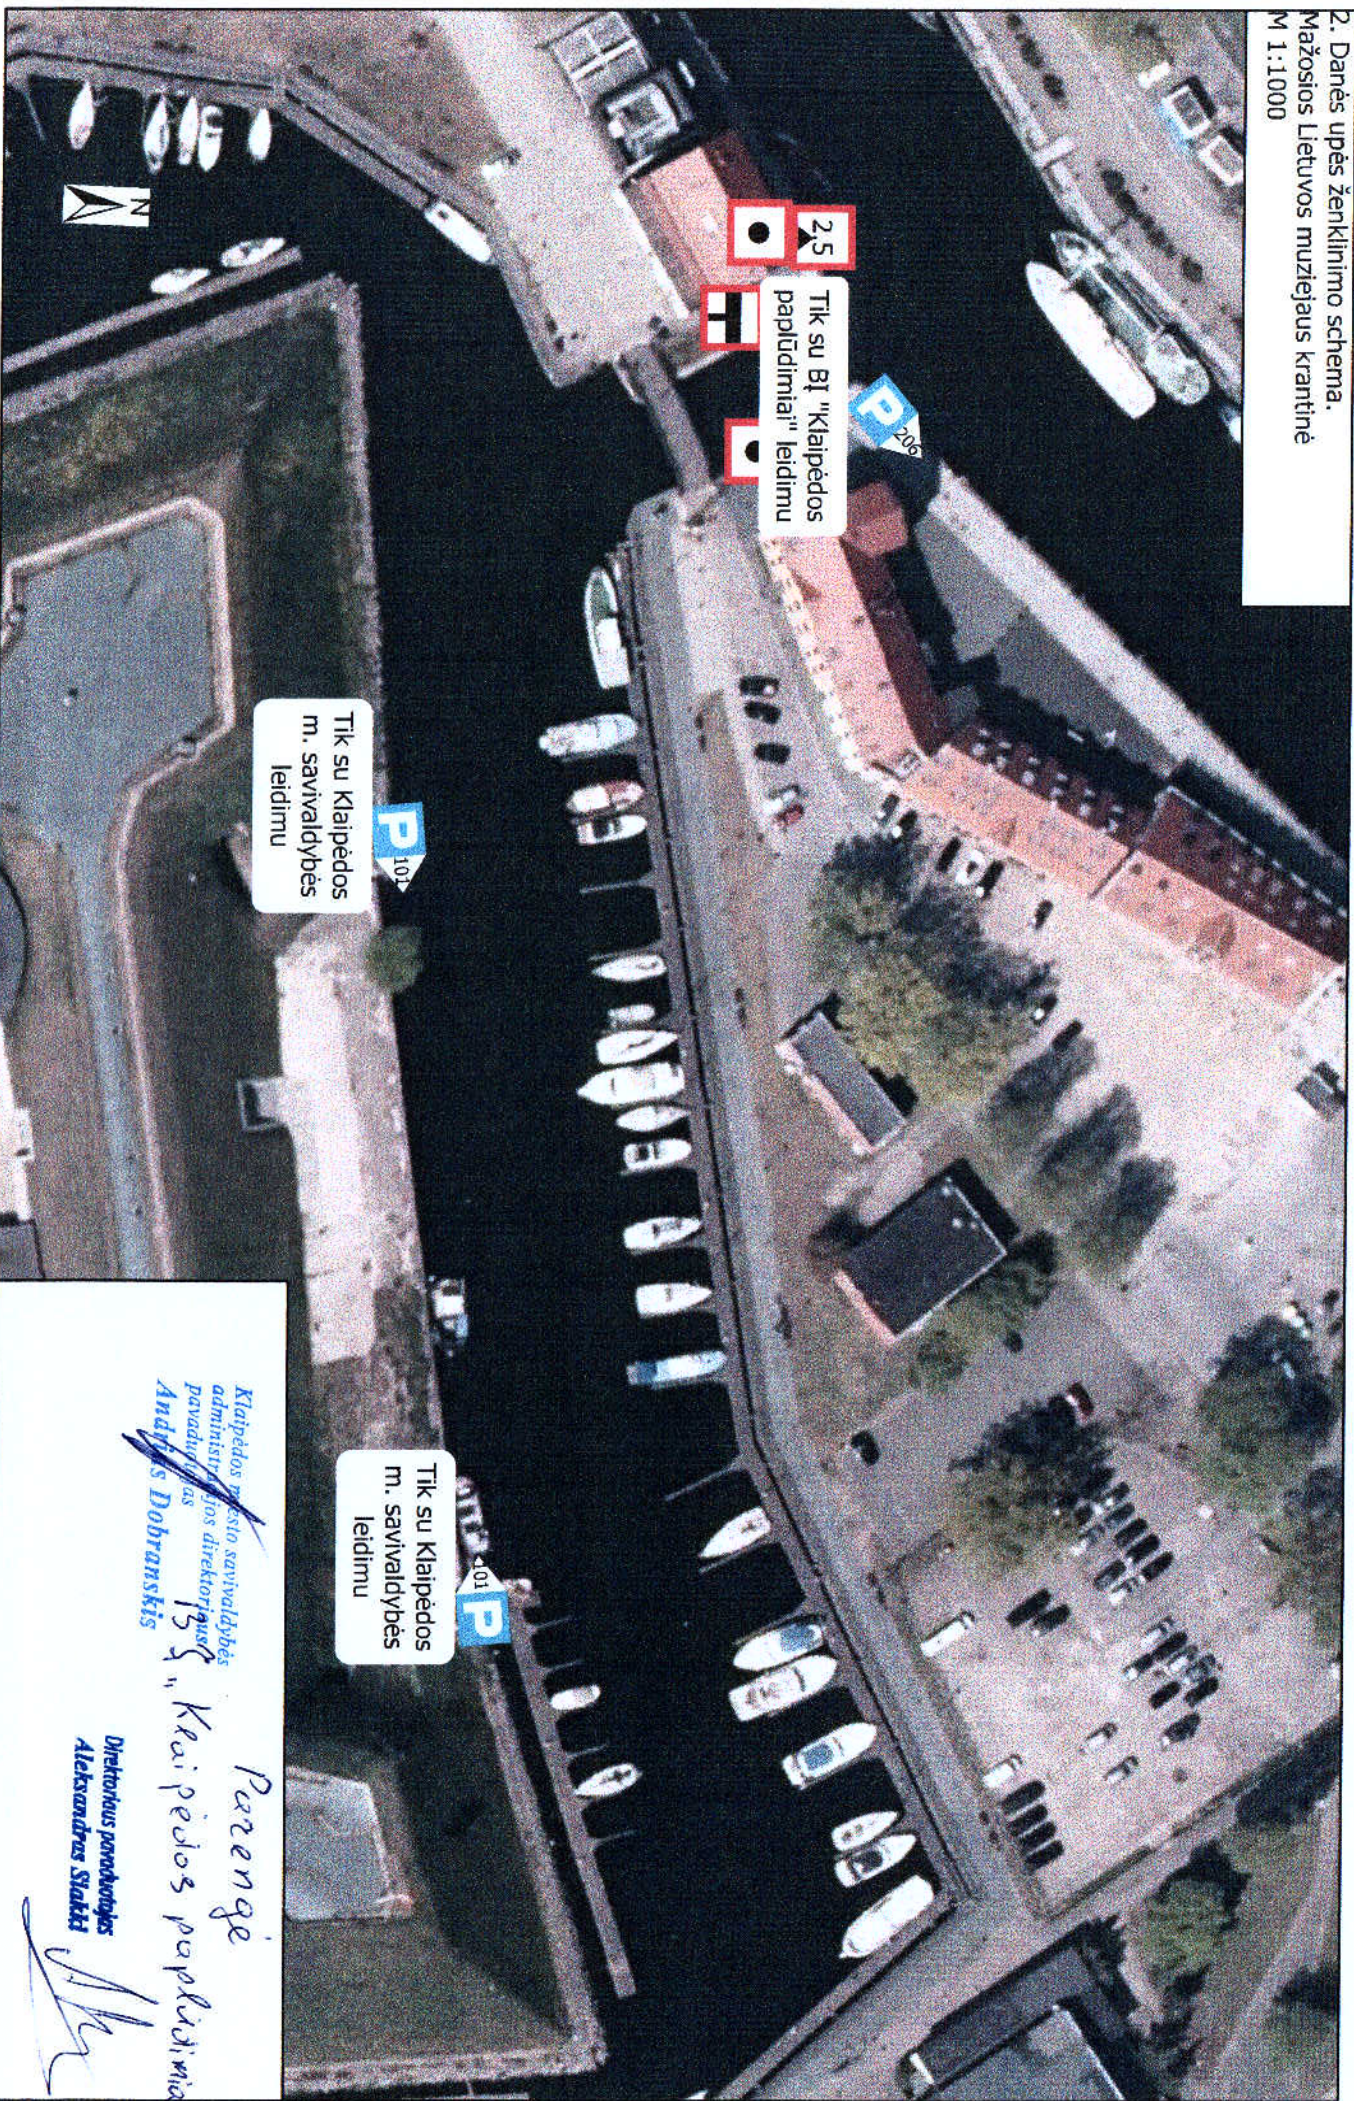

25

Tik su BĮ "Klaipėdos papilūdimiai" leidimu

P 206

Tik su Klaipėdos m. savivaldybės leidimu

P 101

Tik su Klaipėdos m. savivaldybės leidimu

P 101

Klaipėdos miesto savivaldybės administracijos direktoriaus pavaduotojas
Andrius Dobranskis

Parėngė
"Klaipėdos papilūdimiai"

Direktorius pavaduotojas
Aleksandras Štakis