


9. Danės upės ženklīnīmo schema.
Artojo g.
M 1:1000

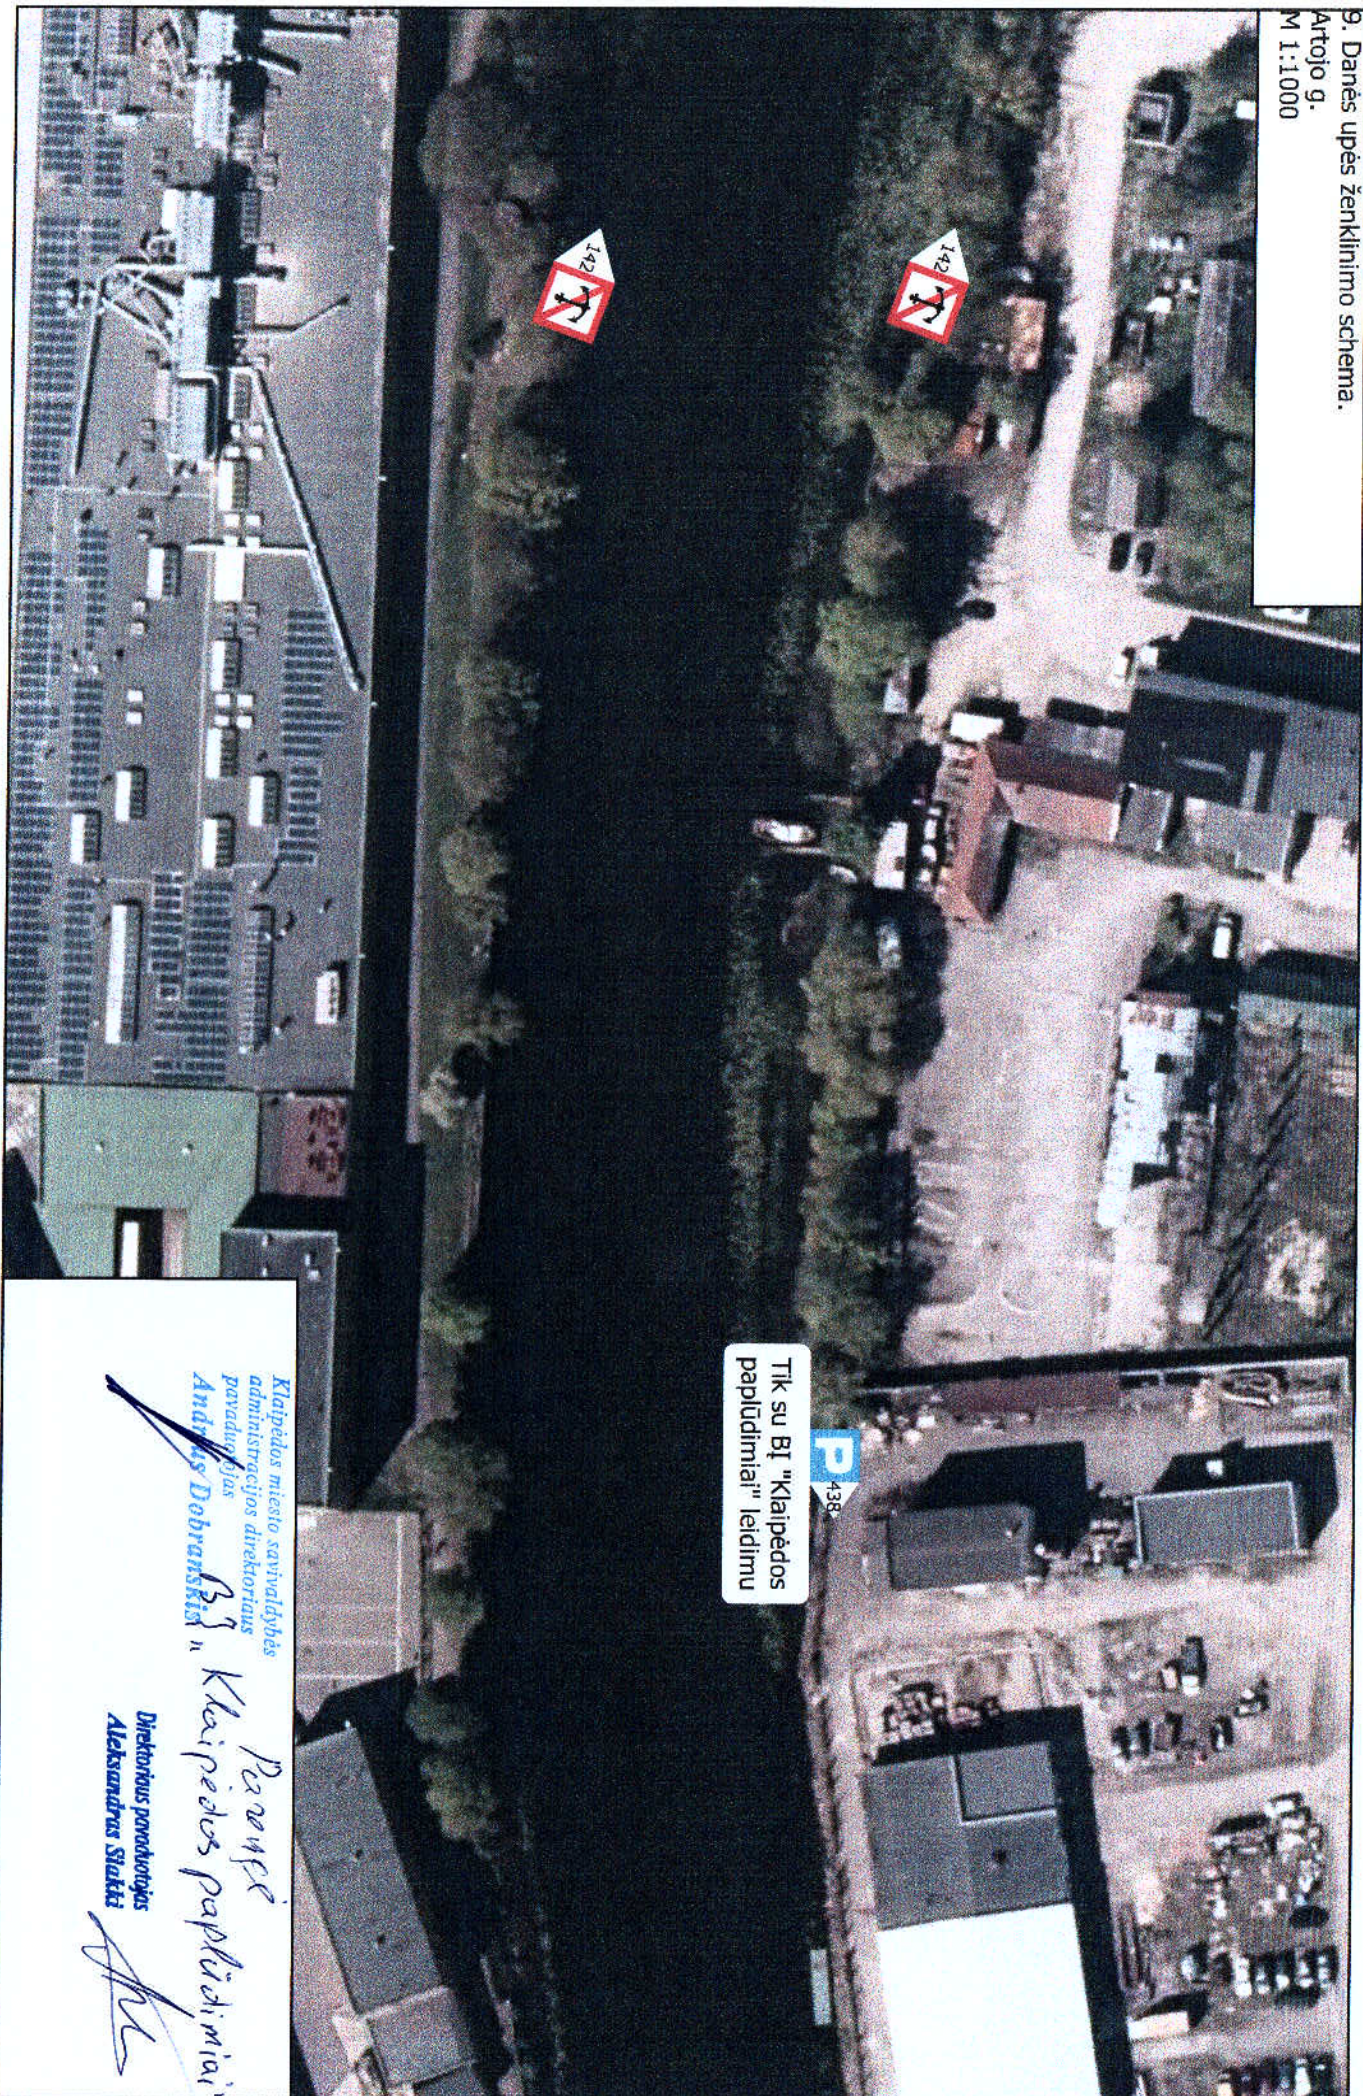

Tik su B1 "Klaipėdos papildiniai" leidimu

P 438

Paragē
Klaipėdos miesto savivaldybės
administracijos direktoriaus
pavaldūojas
Andrius Dabravskis

Klaipėdos papildiniai

Direktorius pavadotojas
Aleksandras Štakis