


10. Dangės upės ženklinimo schema.
Joniškės - Klemiškės g. sankryža (el. tinklai)
M 1:1500

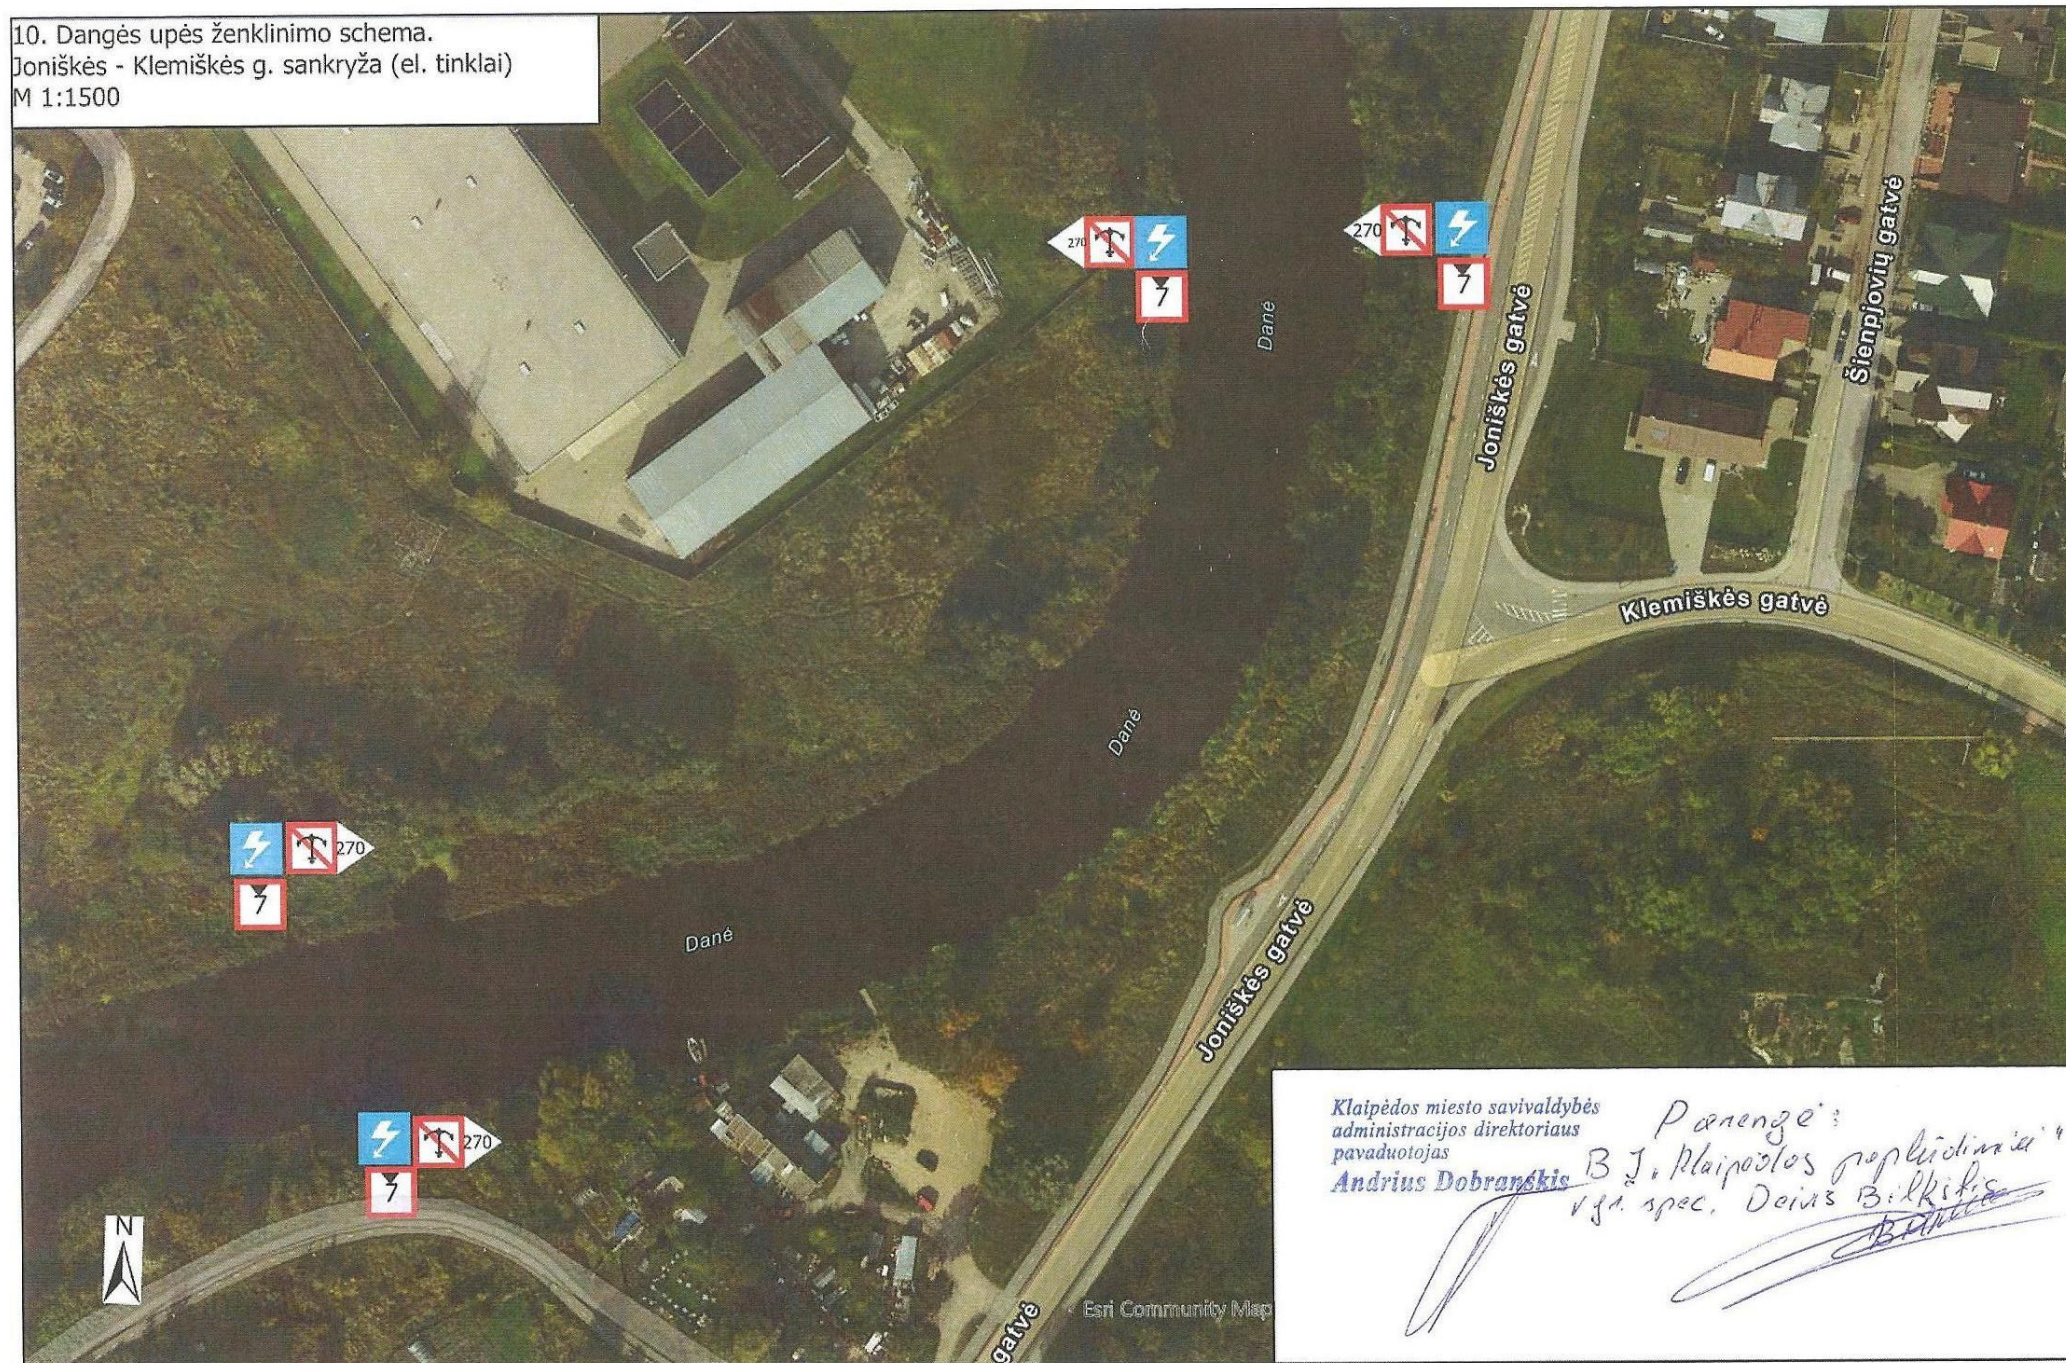

Klaipėdos miesto savivaldybės
administracijos direktoriaus
pavadootojas
Andrius Dobranskis

Paranęžė:
B. J. Klaipešos popludiniai
vja. spec. Deivis Bilkis
[Signature]