


8. Dangės upės ženklavimo schema.
Mokyklos g. tiltas
M 1:1000

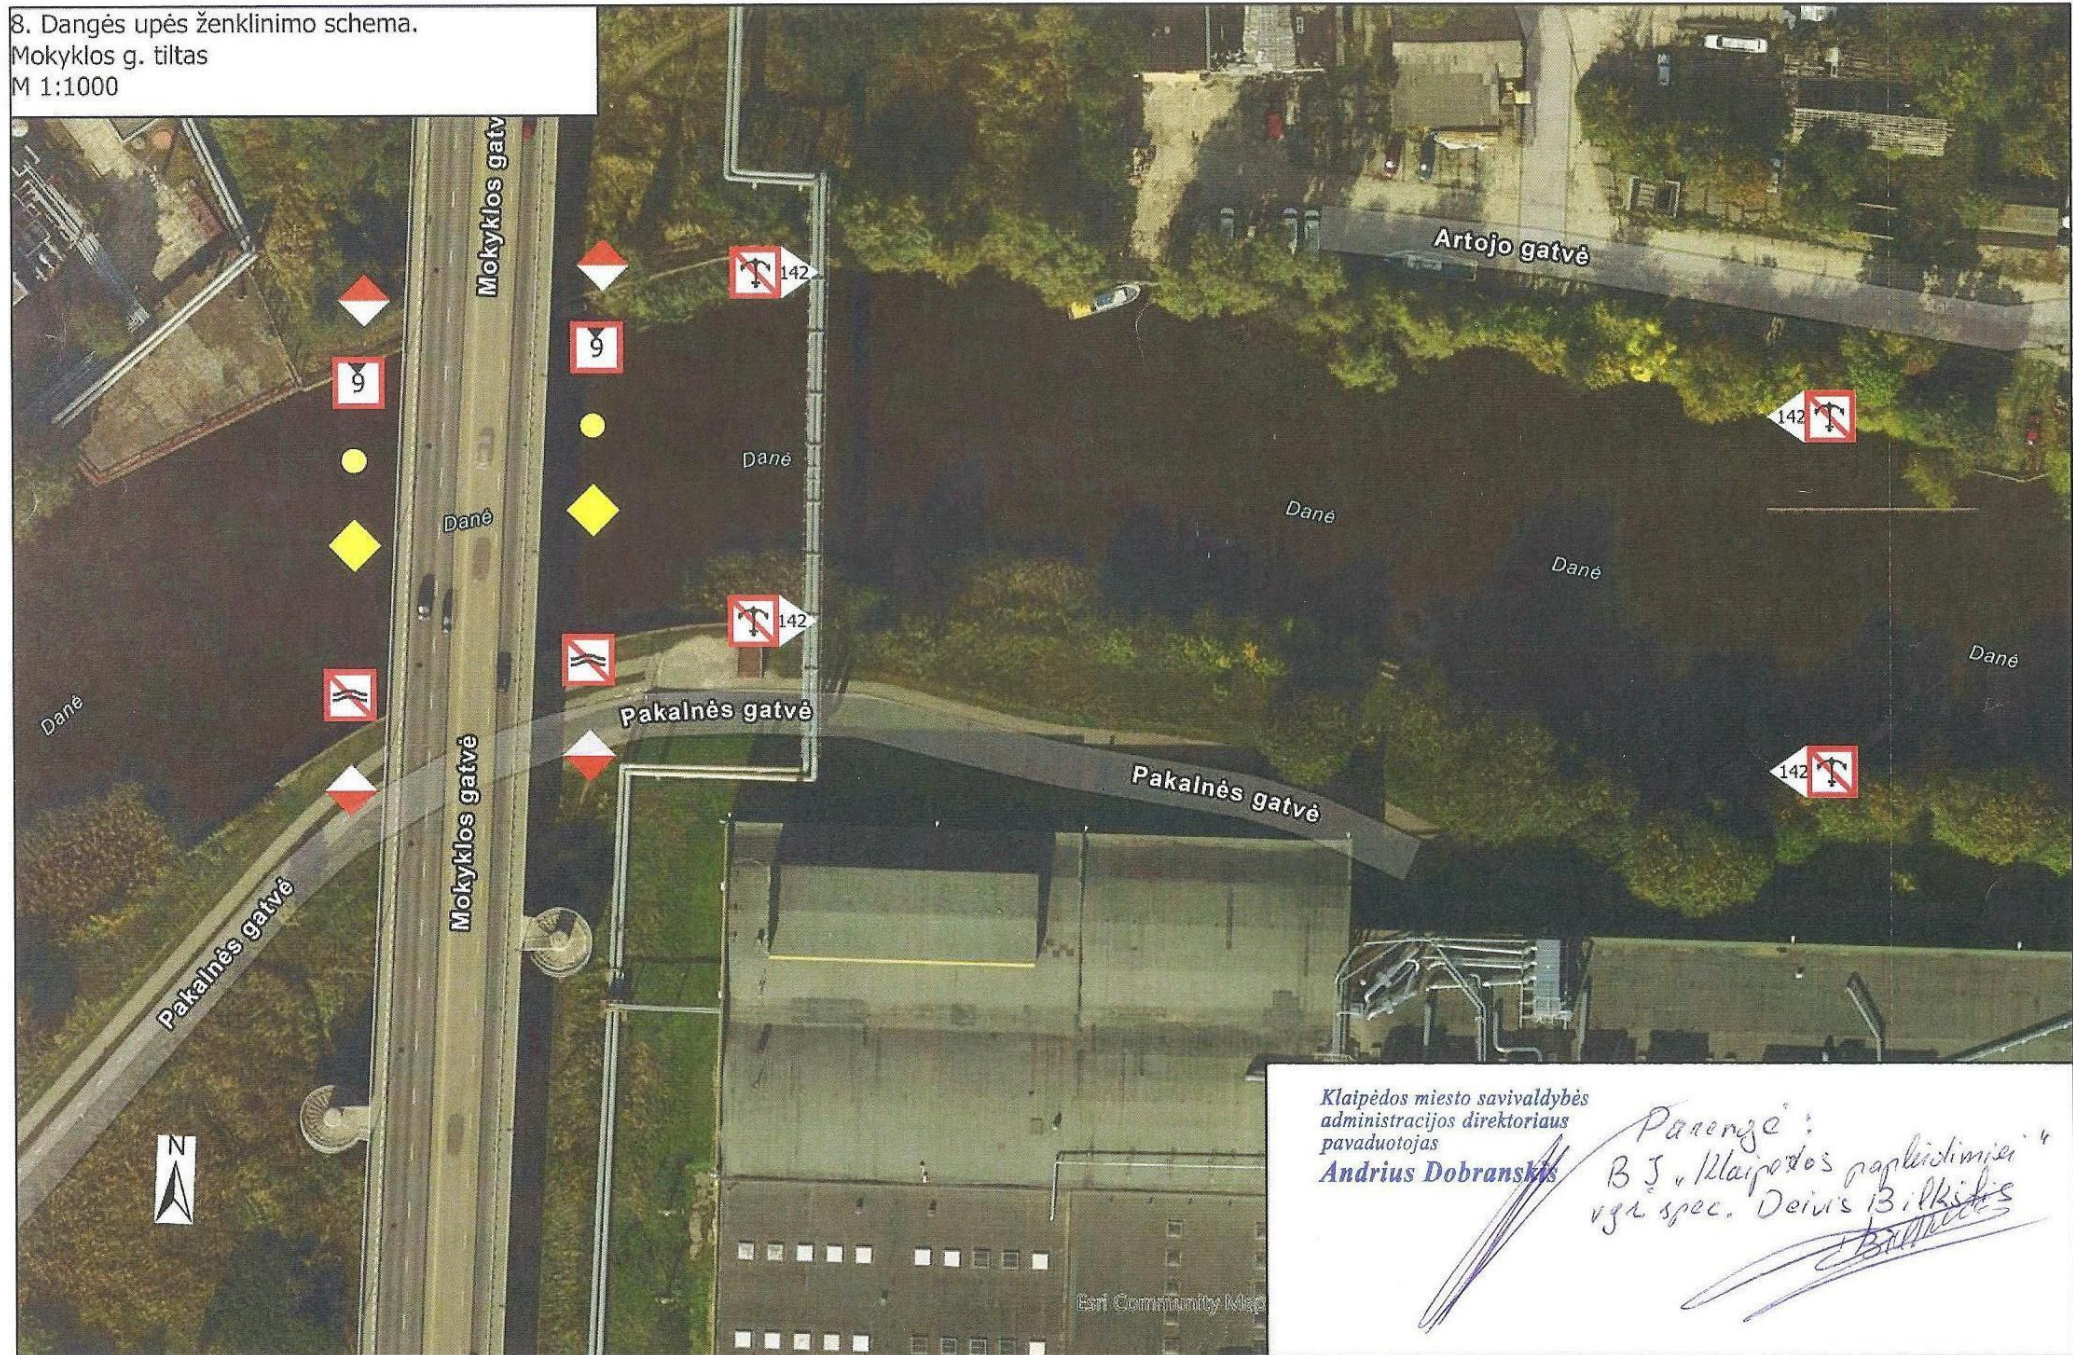

Klaipėdos miesto savivaldybės
administracijos direktoriaus
pavaduotojas
Andrius Dobranskis

Parangė:
B. J. „Klaipėdos paplūdimiai“
vgr. spec. Deivis Bilkielis
[Signature]