


3. Dangės upės ženklavimo schema.
Nuo Pilies uosto įplaukos iki Pilies tilto
M 1:1000

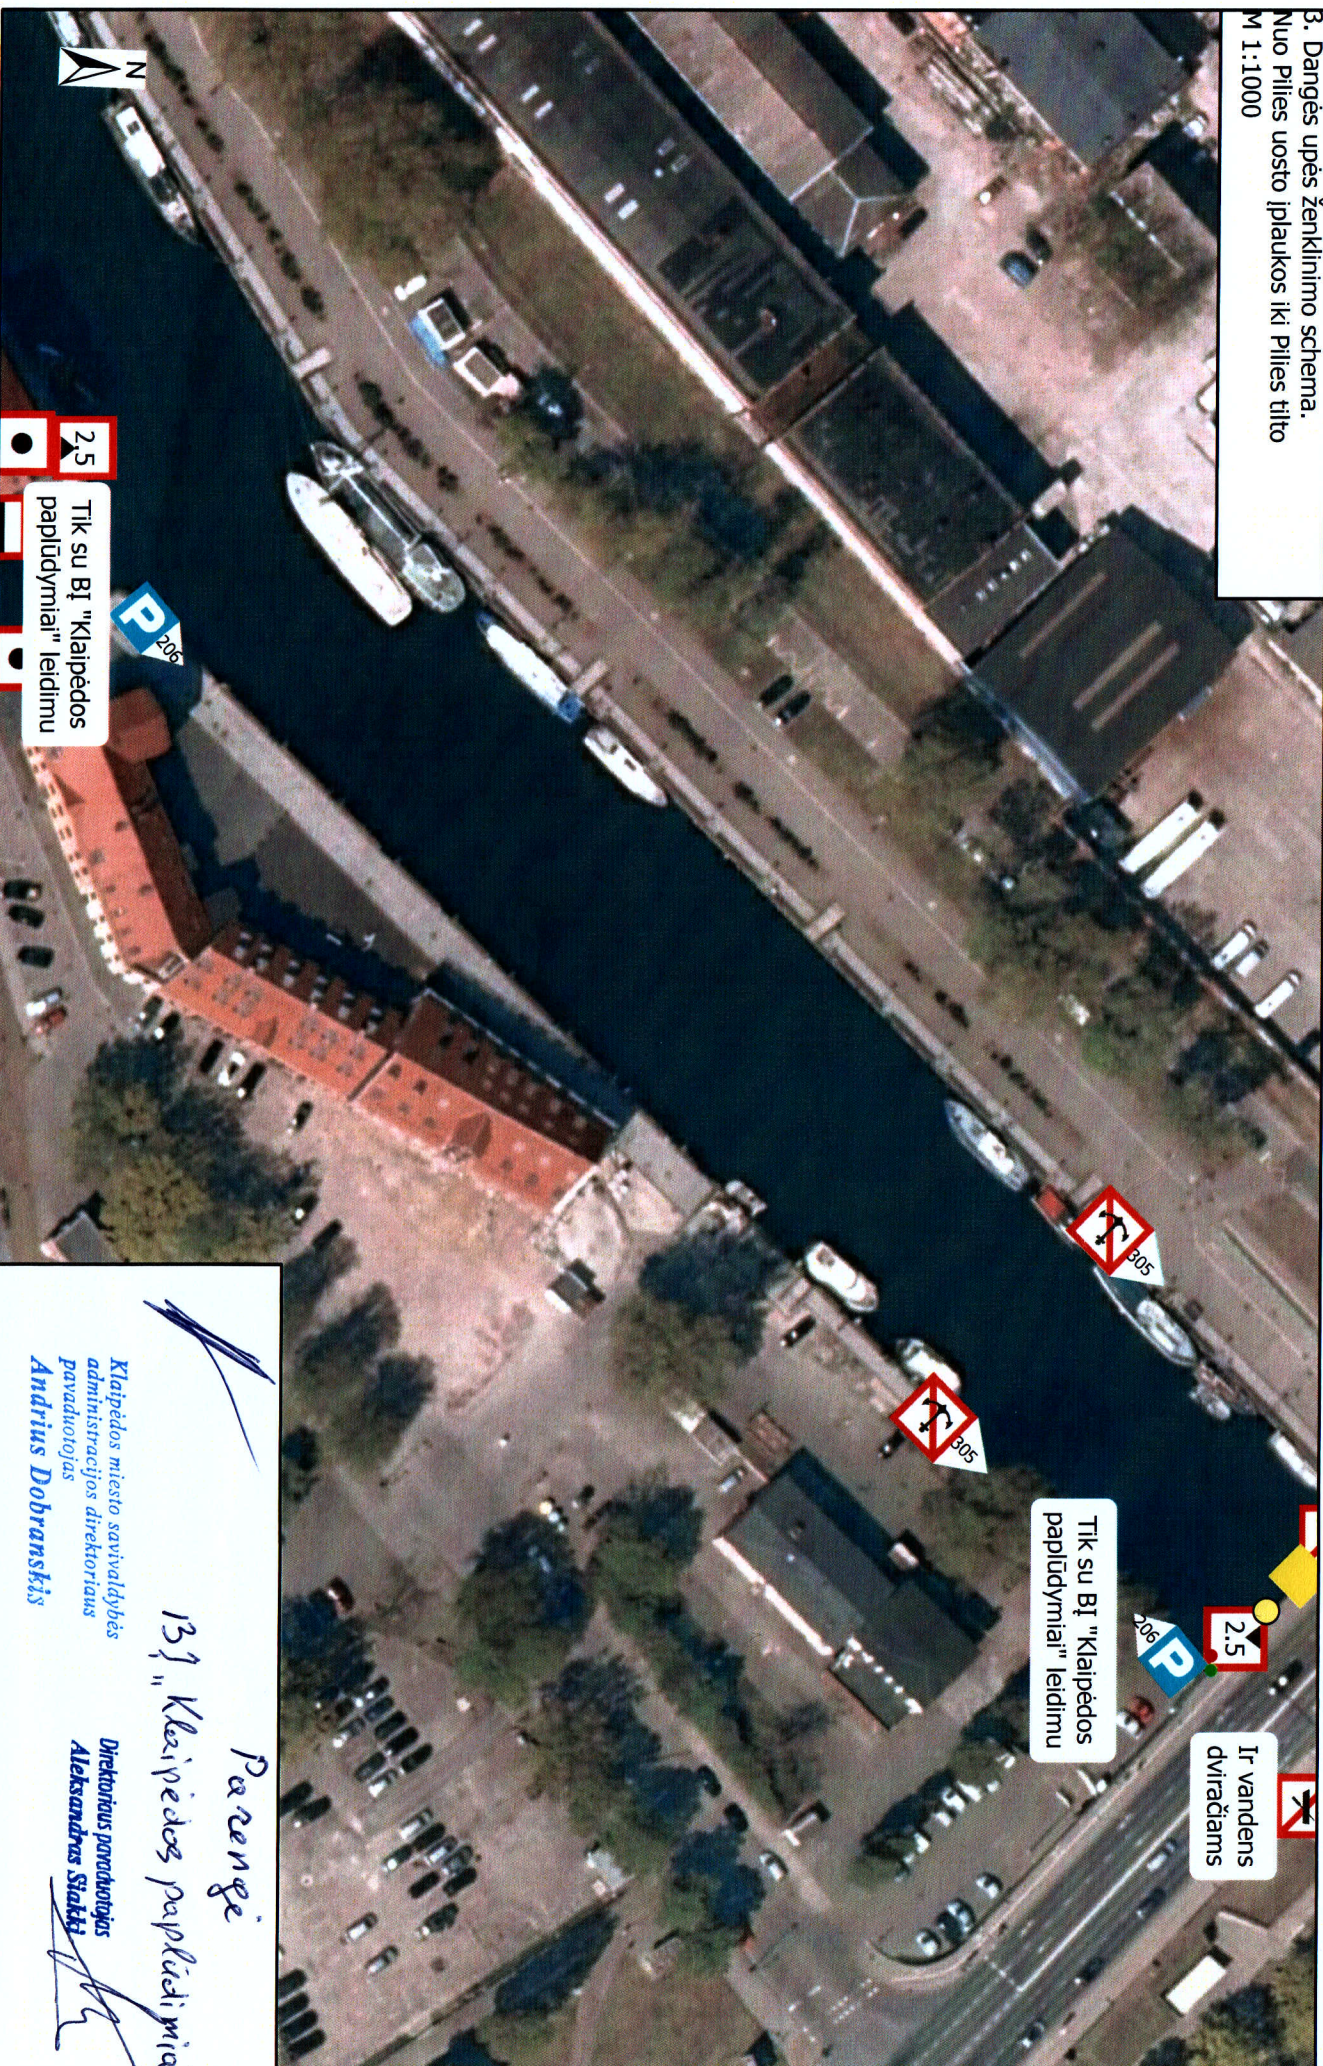

2.5
Tik su BĮ "Klaipėdos paplūdimiai" leidimu

P
306

Tik su BĮ "Klaipėdos paplūdimiai" leidimu

P
306

2.5
Ir vartens dviračiams

305

305

Klaipėdos miesto savivaldybės administracijos direktoriaus pavaduotojas
Andrius Dobranskis

Parangė
131 "Klaipėdos paplūdimiai"

Direktoriaus pavaduotojas
Aleksandras Siakys