


5.1. Danes upes ženkinimo schema.  
Meridiano krantinė  
M 1:800

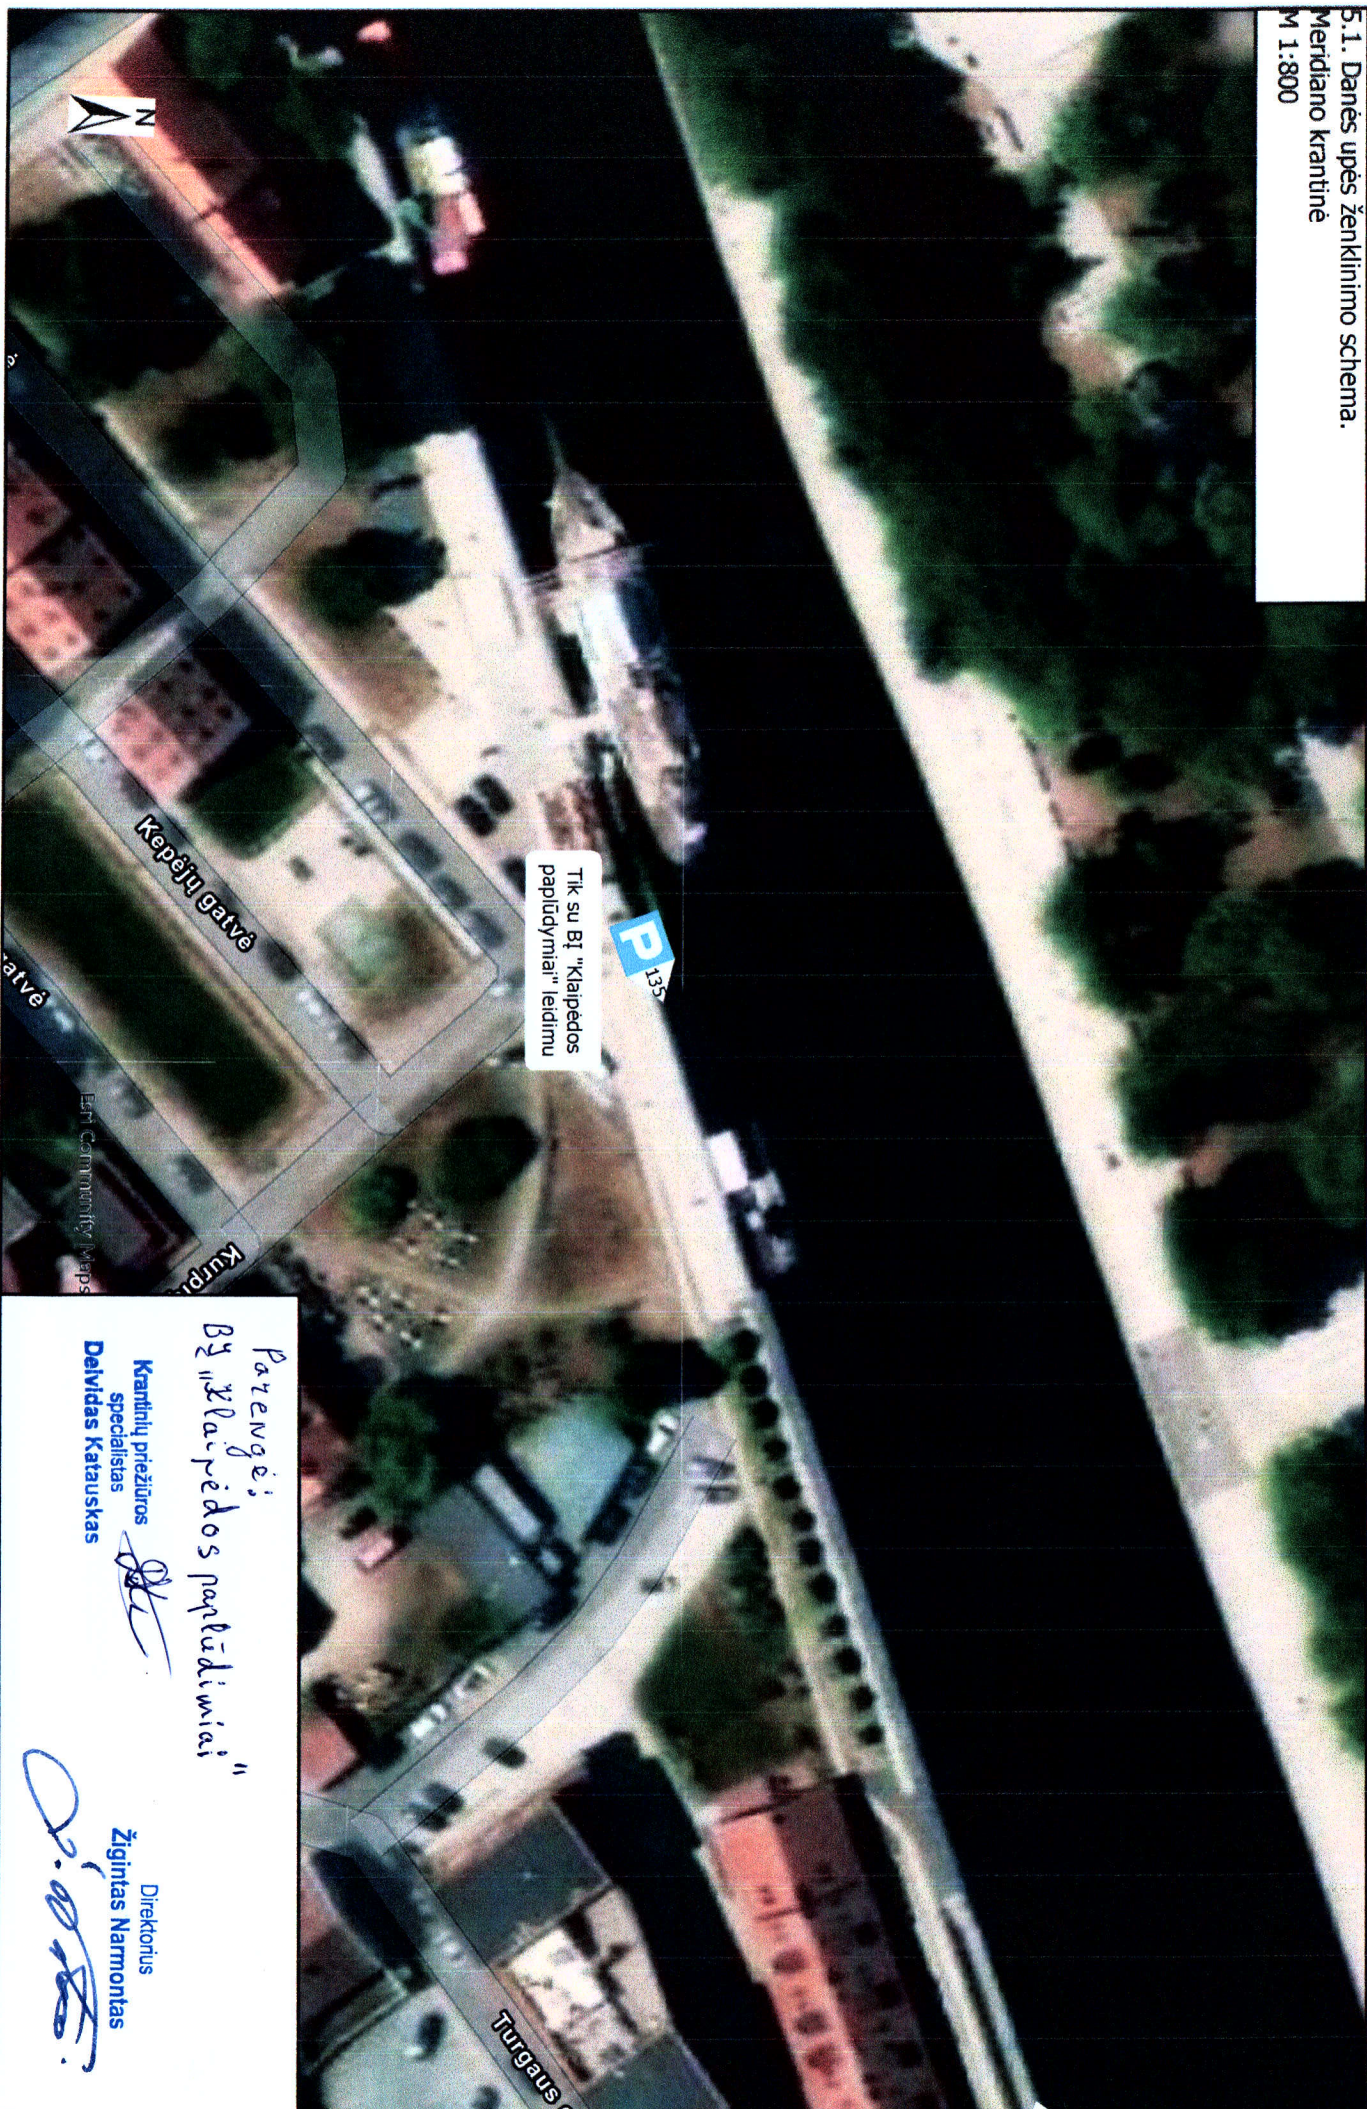

*Patevėgi,  
BĮ "Kaipėdos papilūdyiniai"*

Kraunčių priežiūros  
specialistas  
Deividas Katauskas

Direktorius  
Žigintas Narmontas