


6. Danes upės ženklinimo schema.  
Iplauka į Jono kalnelio akvatoriją  
M 1:450

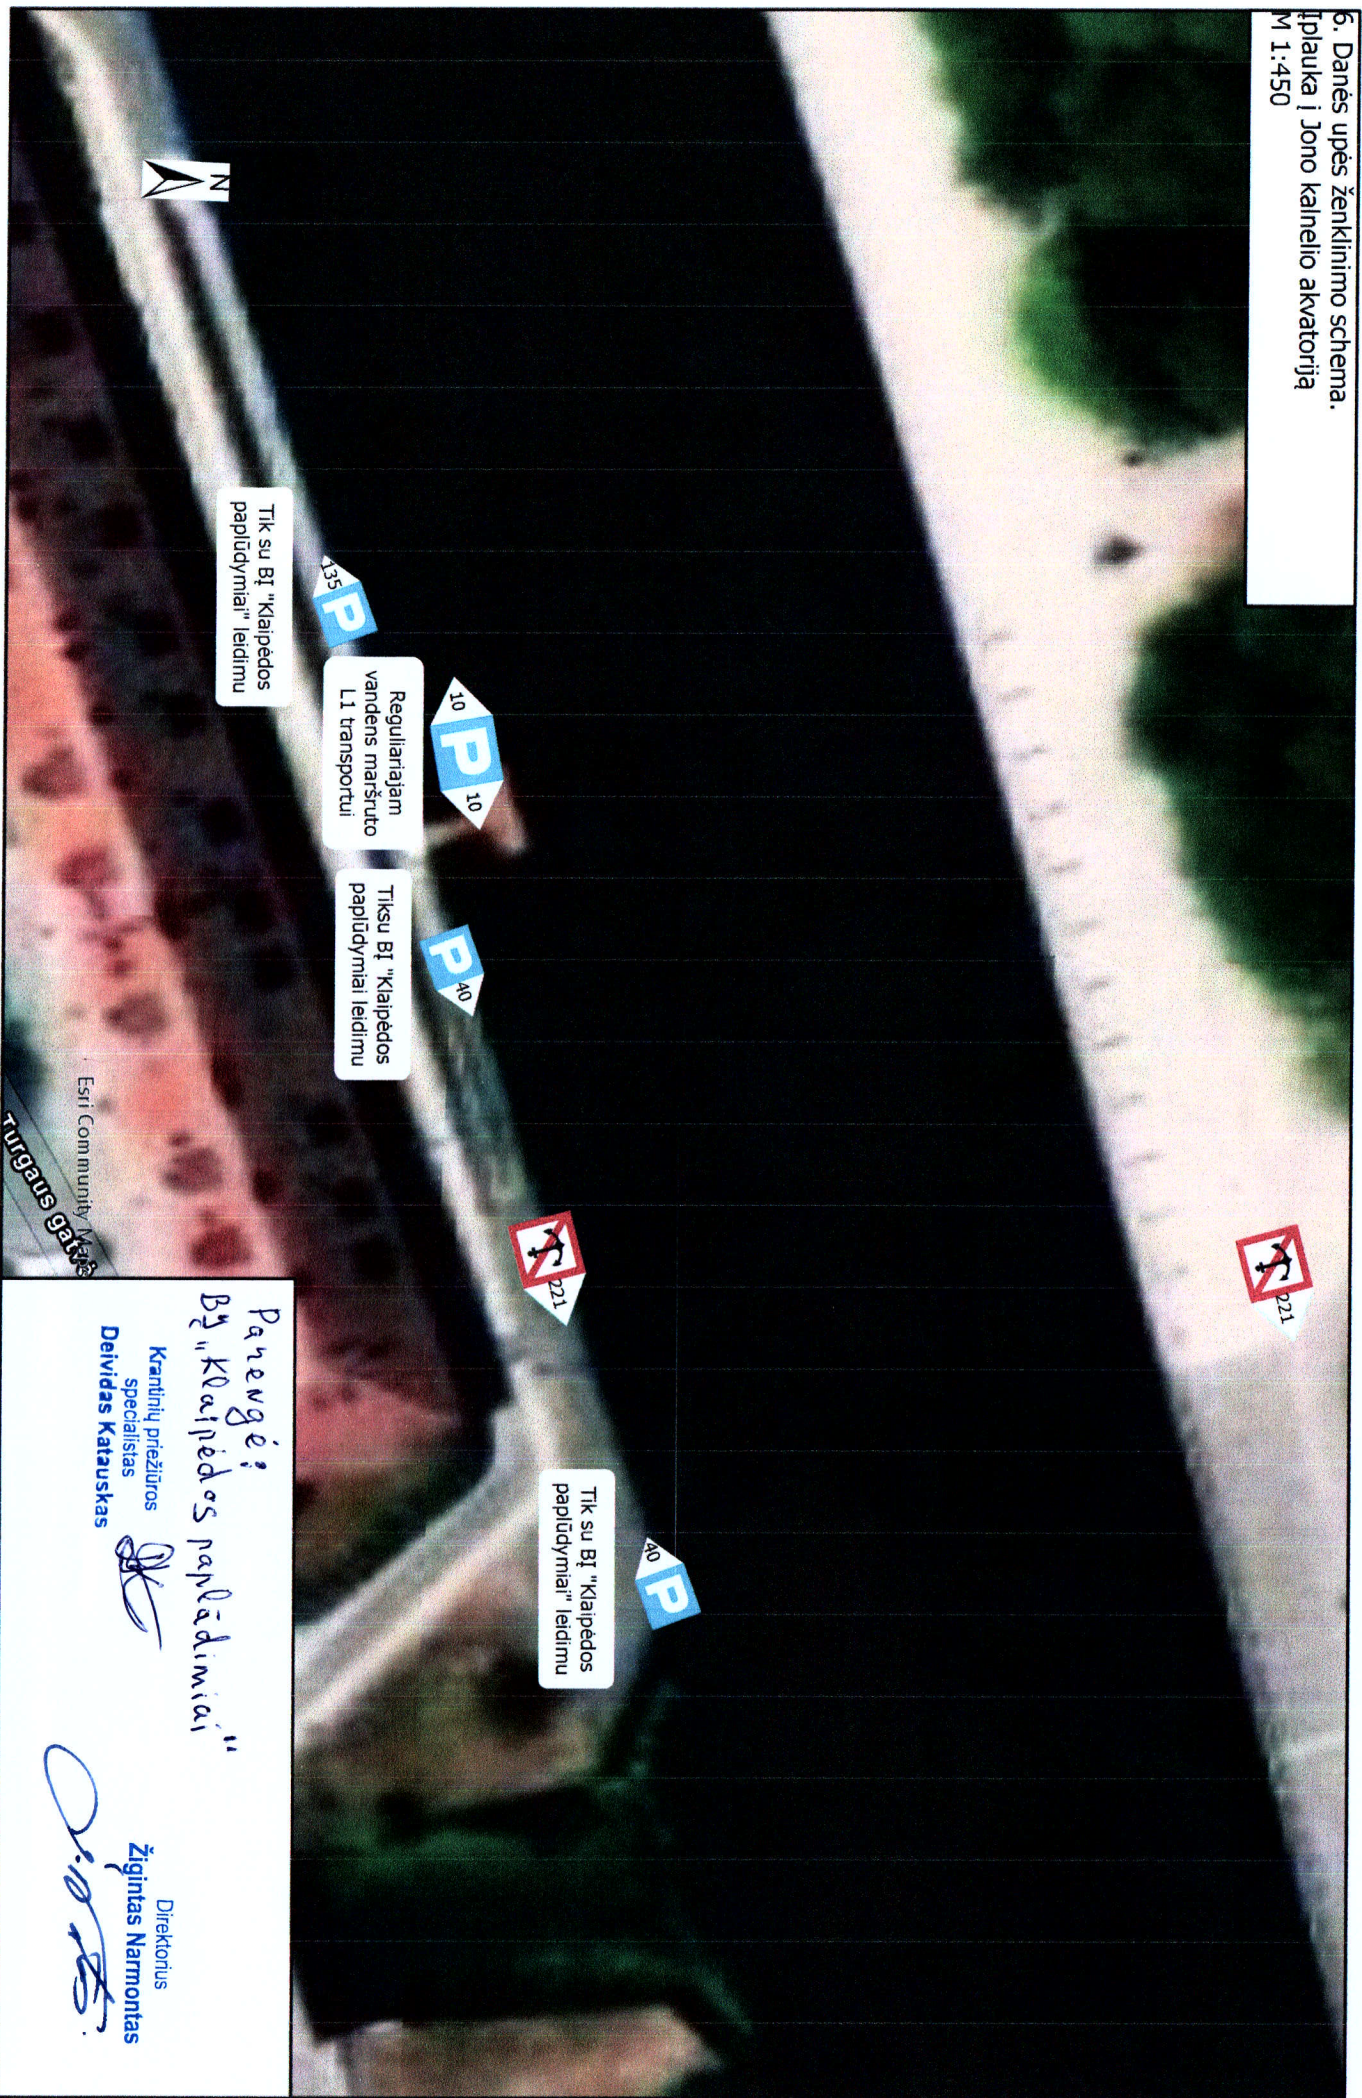

Parengė:  
BĮ "Klaipėdos paplūdimiai"

Krantinių priežiūros  
specialistas  
Deividas Katauskas

Direktorius  
Žigintas Narmontas

Tik su BĮ "Klaipėdos paplūdymai" leidimu