


8. Dangės upės ženklinimo schema.  
Mokyklos g. tiltas  
M 1:1000

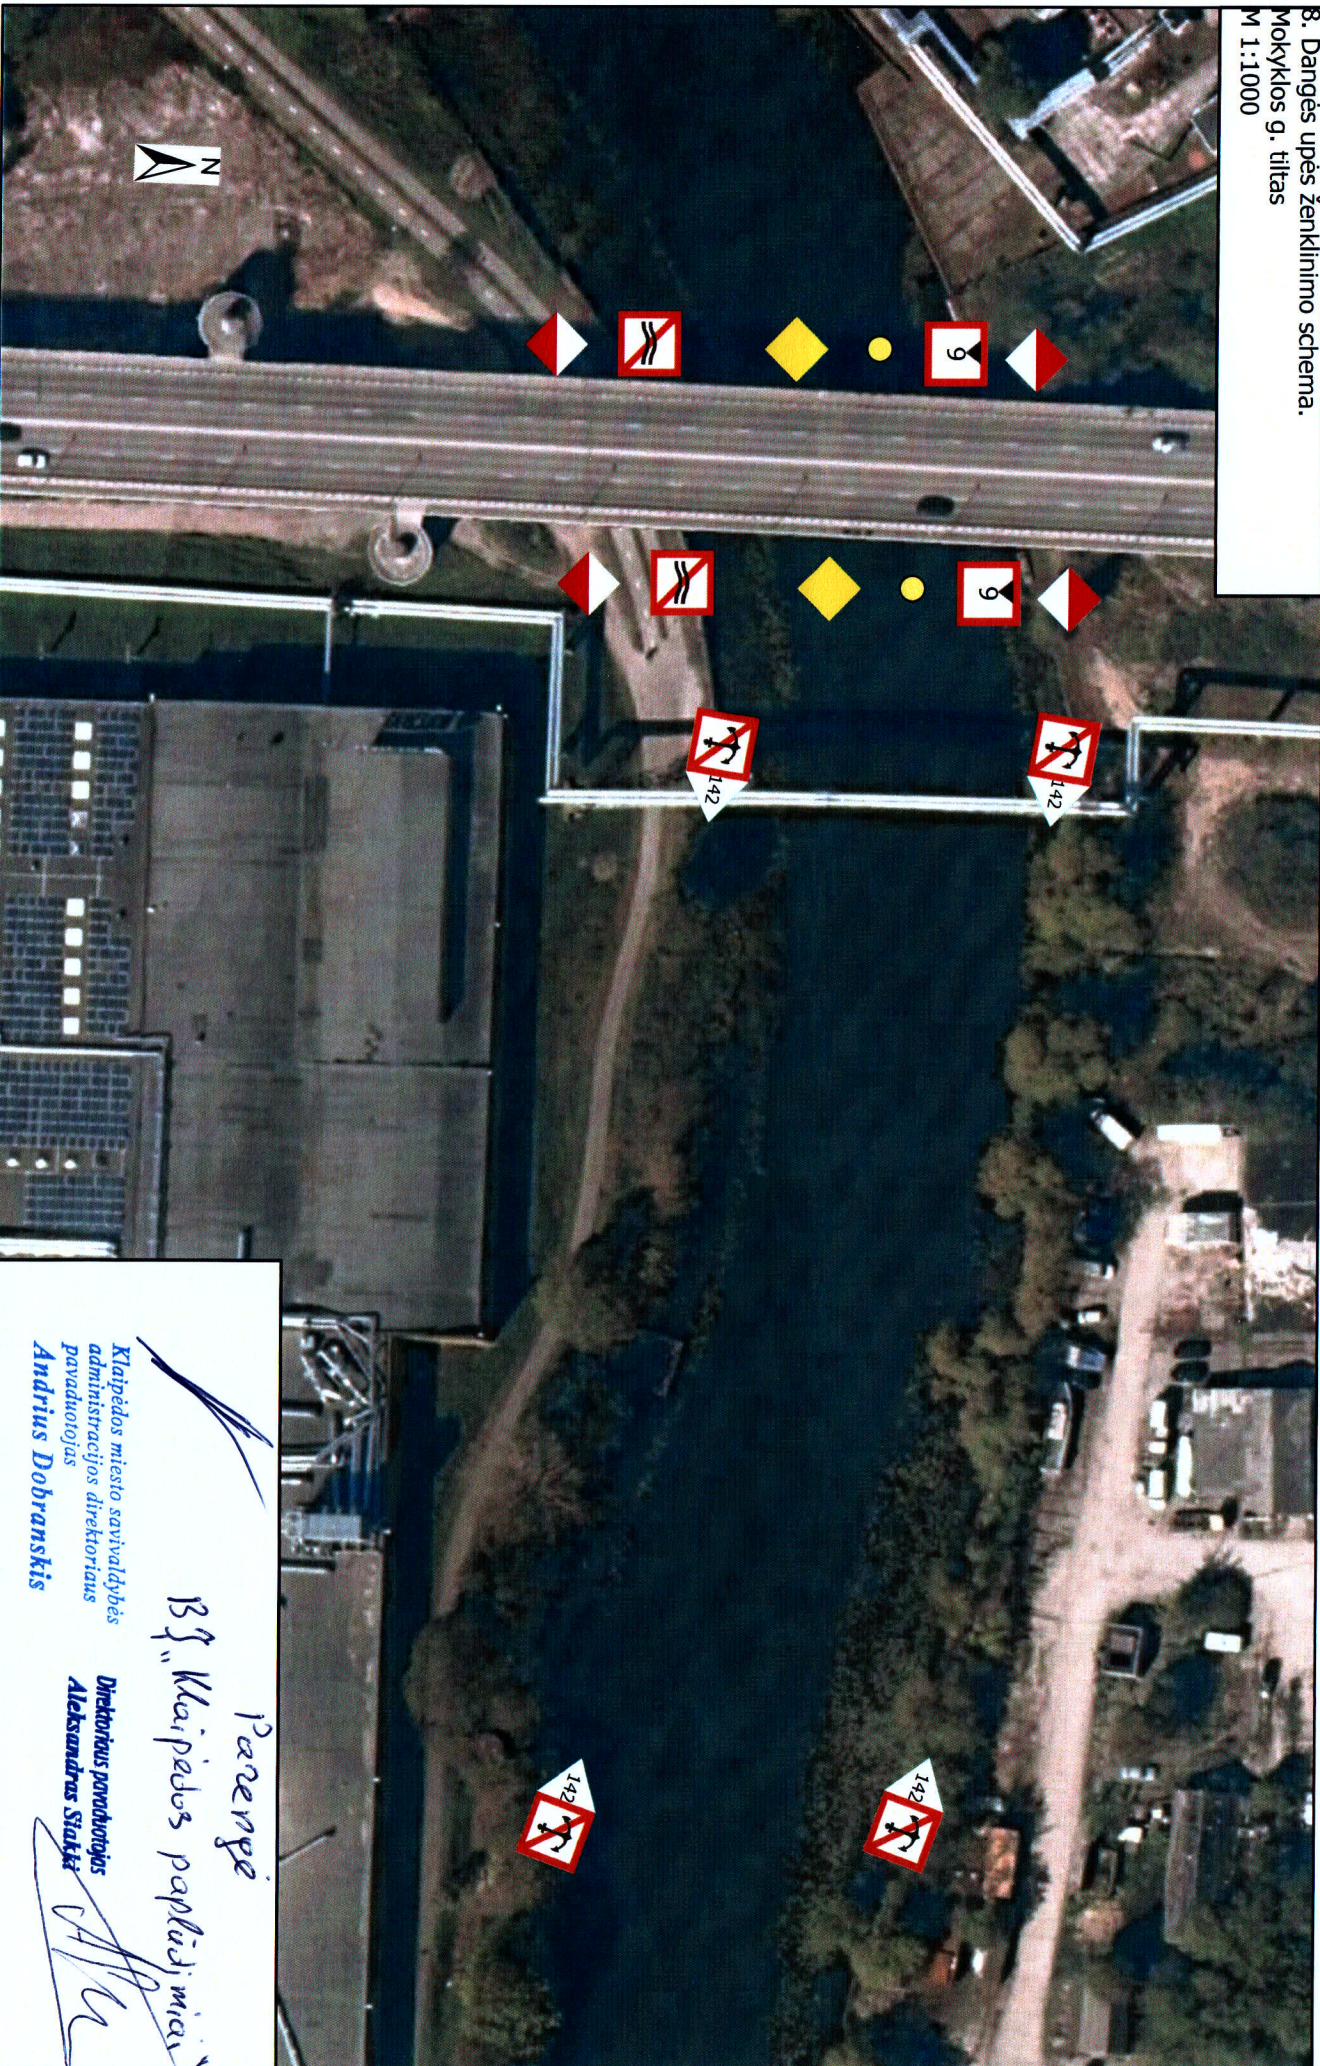

*Parzeme*  
*139. Klaipeles paplūdimis*

Klaipėdos miesto savivaldybės  
administracijos direktoriaus  
pavaduotojas  
**Andrius Dobranskis**

Direktorius pavaduotojas  
**Aleksandras Štakas**