


9. Dangēs upes ženklinimo shēma.
Artojo g.
M 1:1000

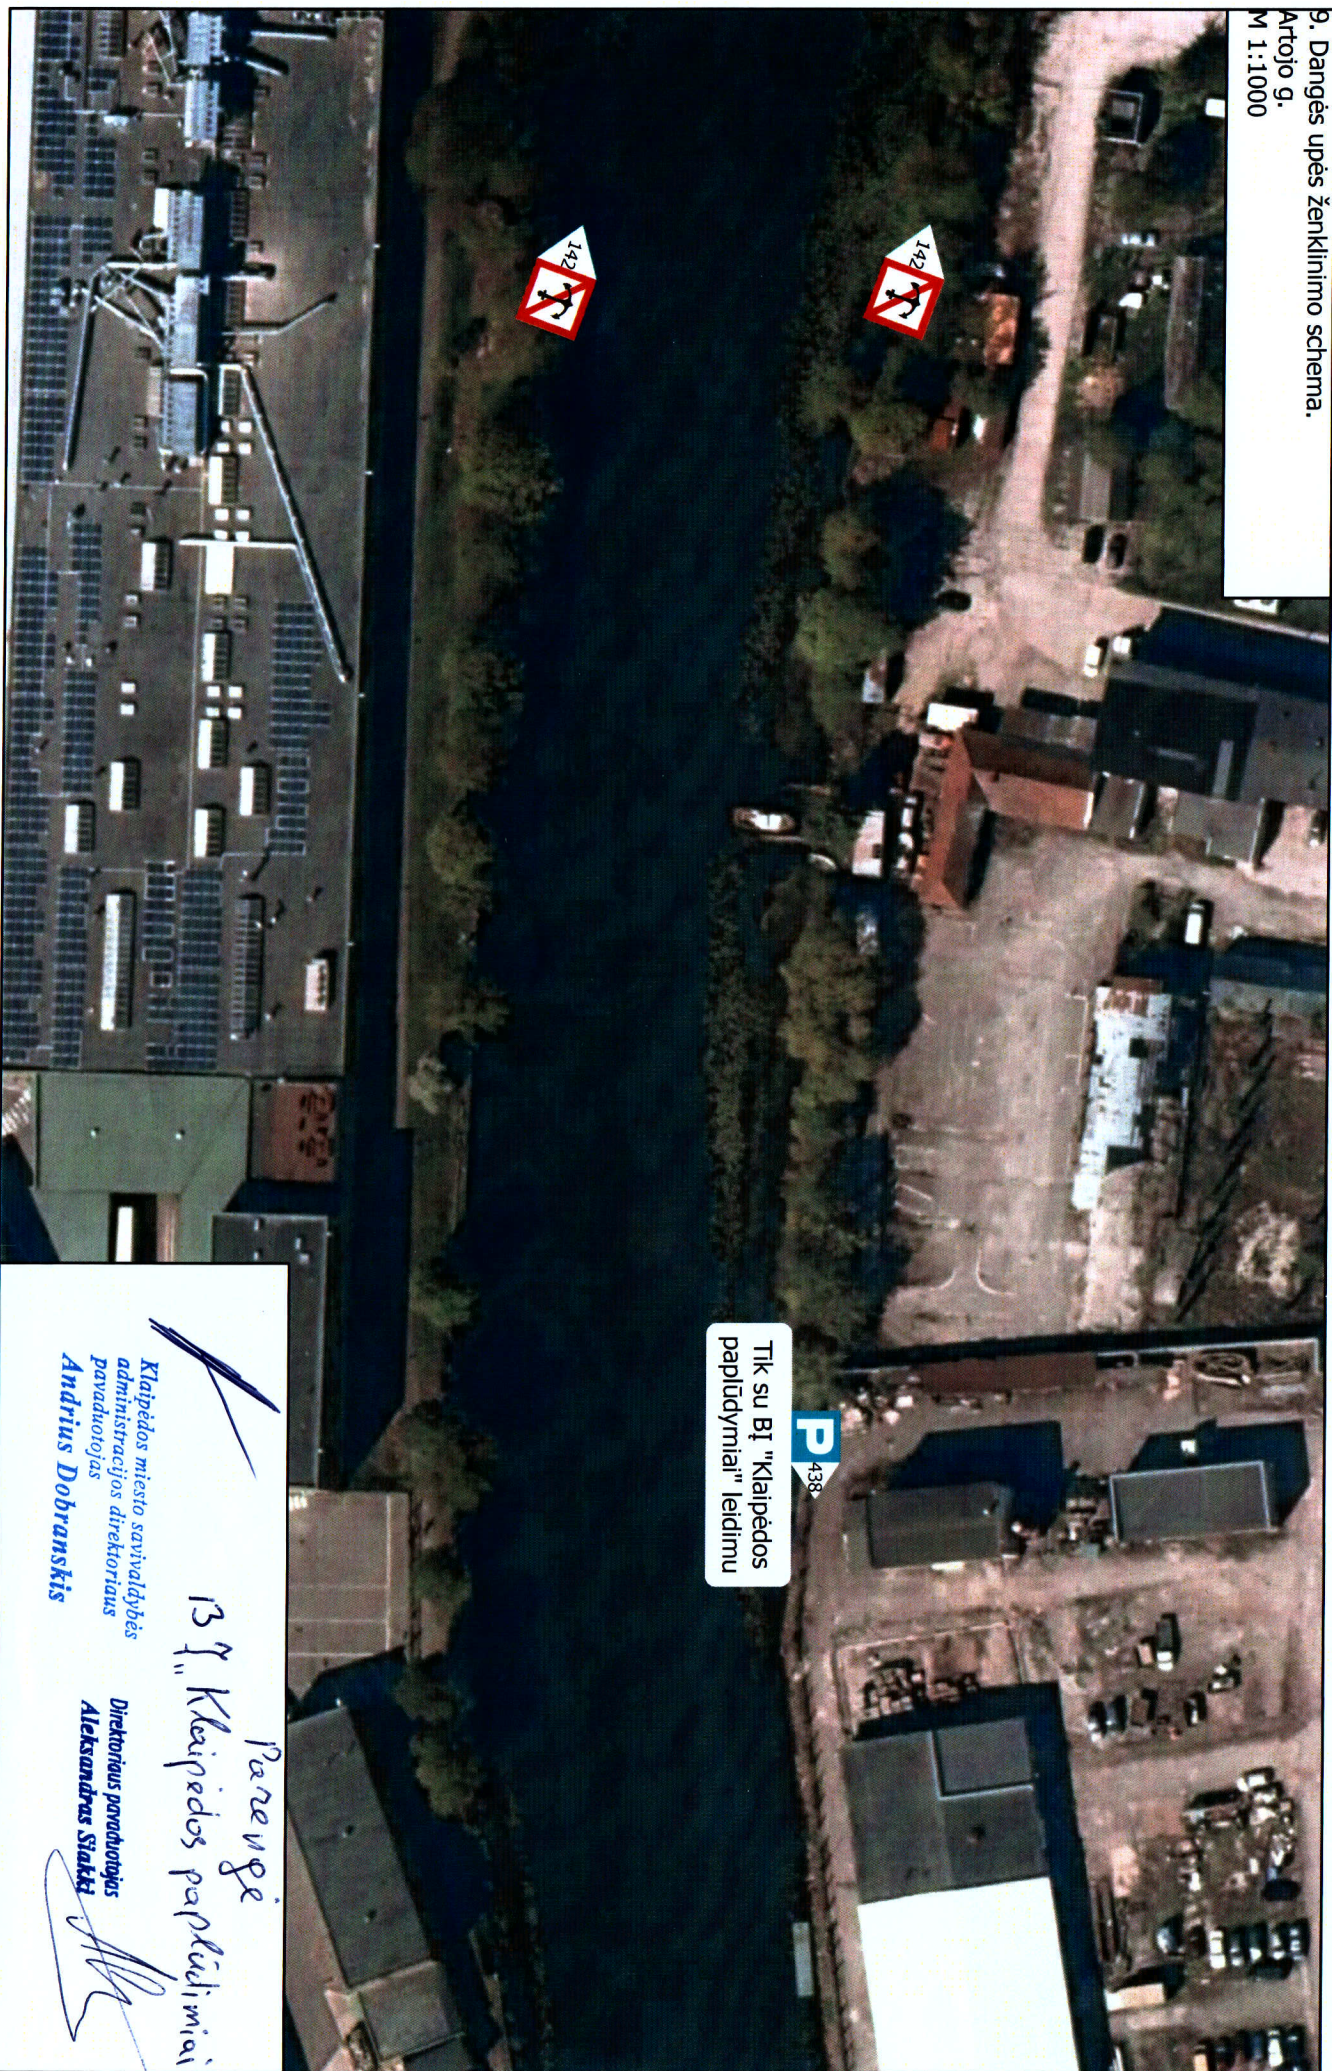

Tik su BĮ "Klaipėdos
papildymiai" leidimu

P
438

Parėngė
B. J. "Klaipėdos papildymiai"


Klaipėdos miesto savivaldybės
administracijos direktoriaus
pavaduotojas
Andrius Dobranskis

Direktorius pavaduotojas
Aleksandras Štakis
