


13.2. Danės upės ženklīnīmo schema.
Senvagēs stotelē.
M 1:1500

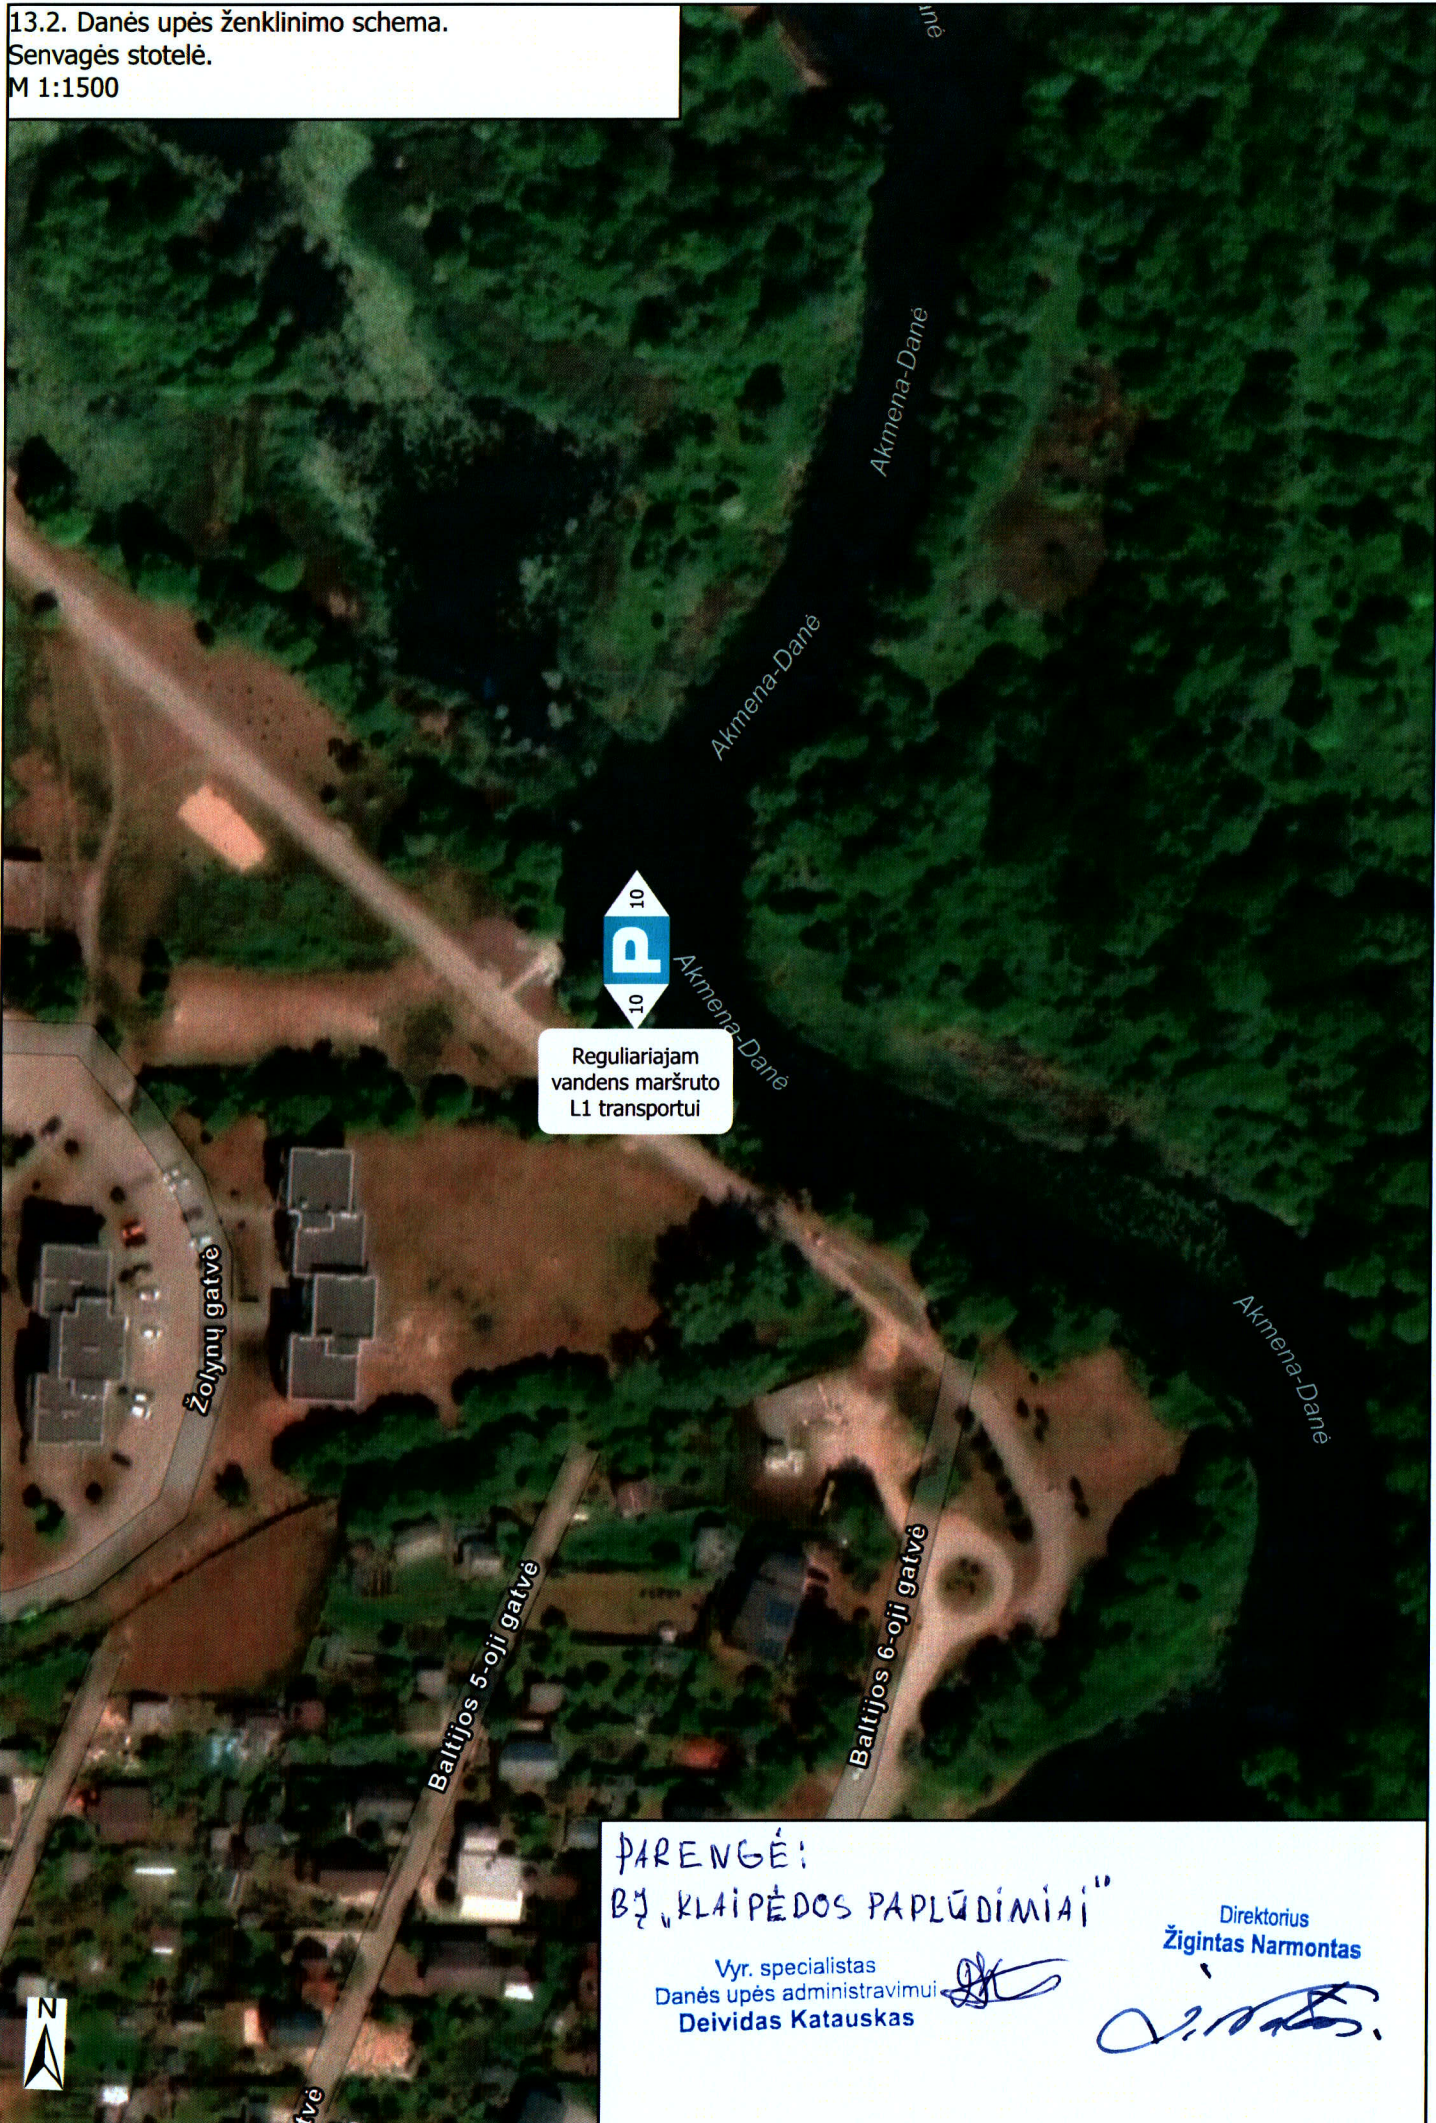

PARENGĒ!
BŪ „KLAIPĒDOS PAPLŪDĪMIĀI”

Vyr. speciālists
Danēs upēs administrāvimui
Deividas Katauskas

Direktoriuss
Žigintas Narmontas