


1. Danės upės ženklavimo schema.  
plauka į Jono kalnelio akvatoriją  
1:1200

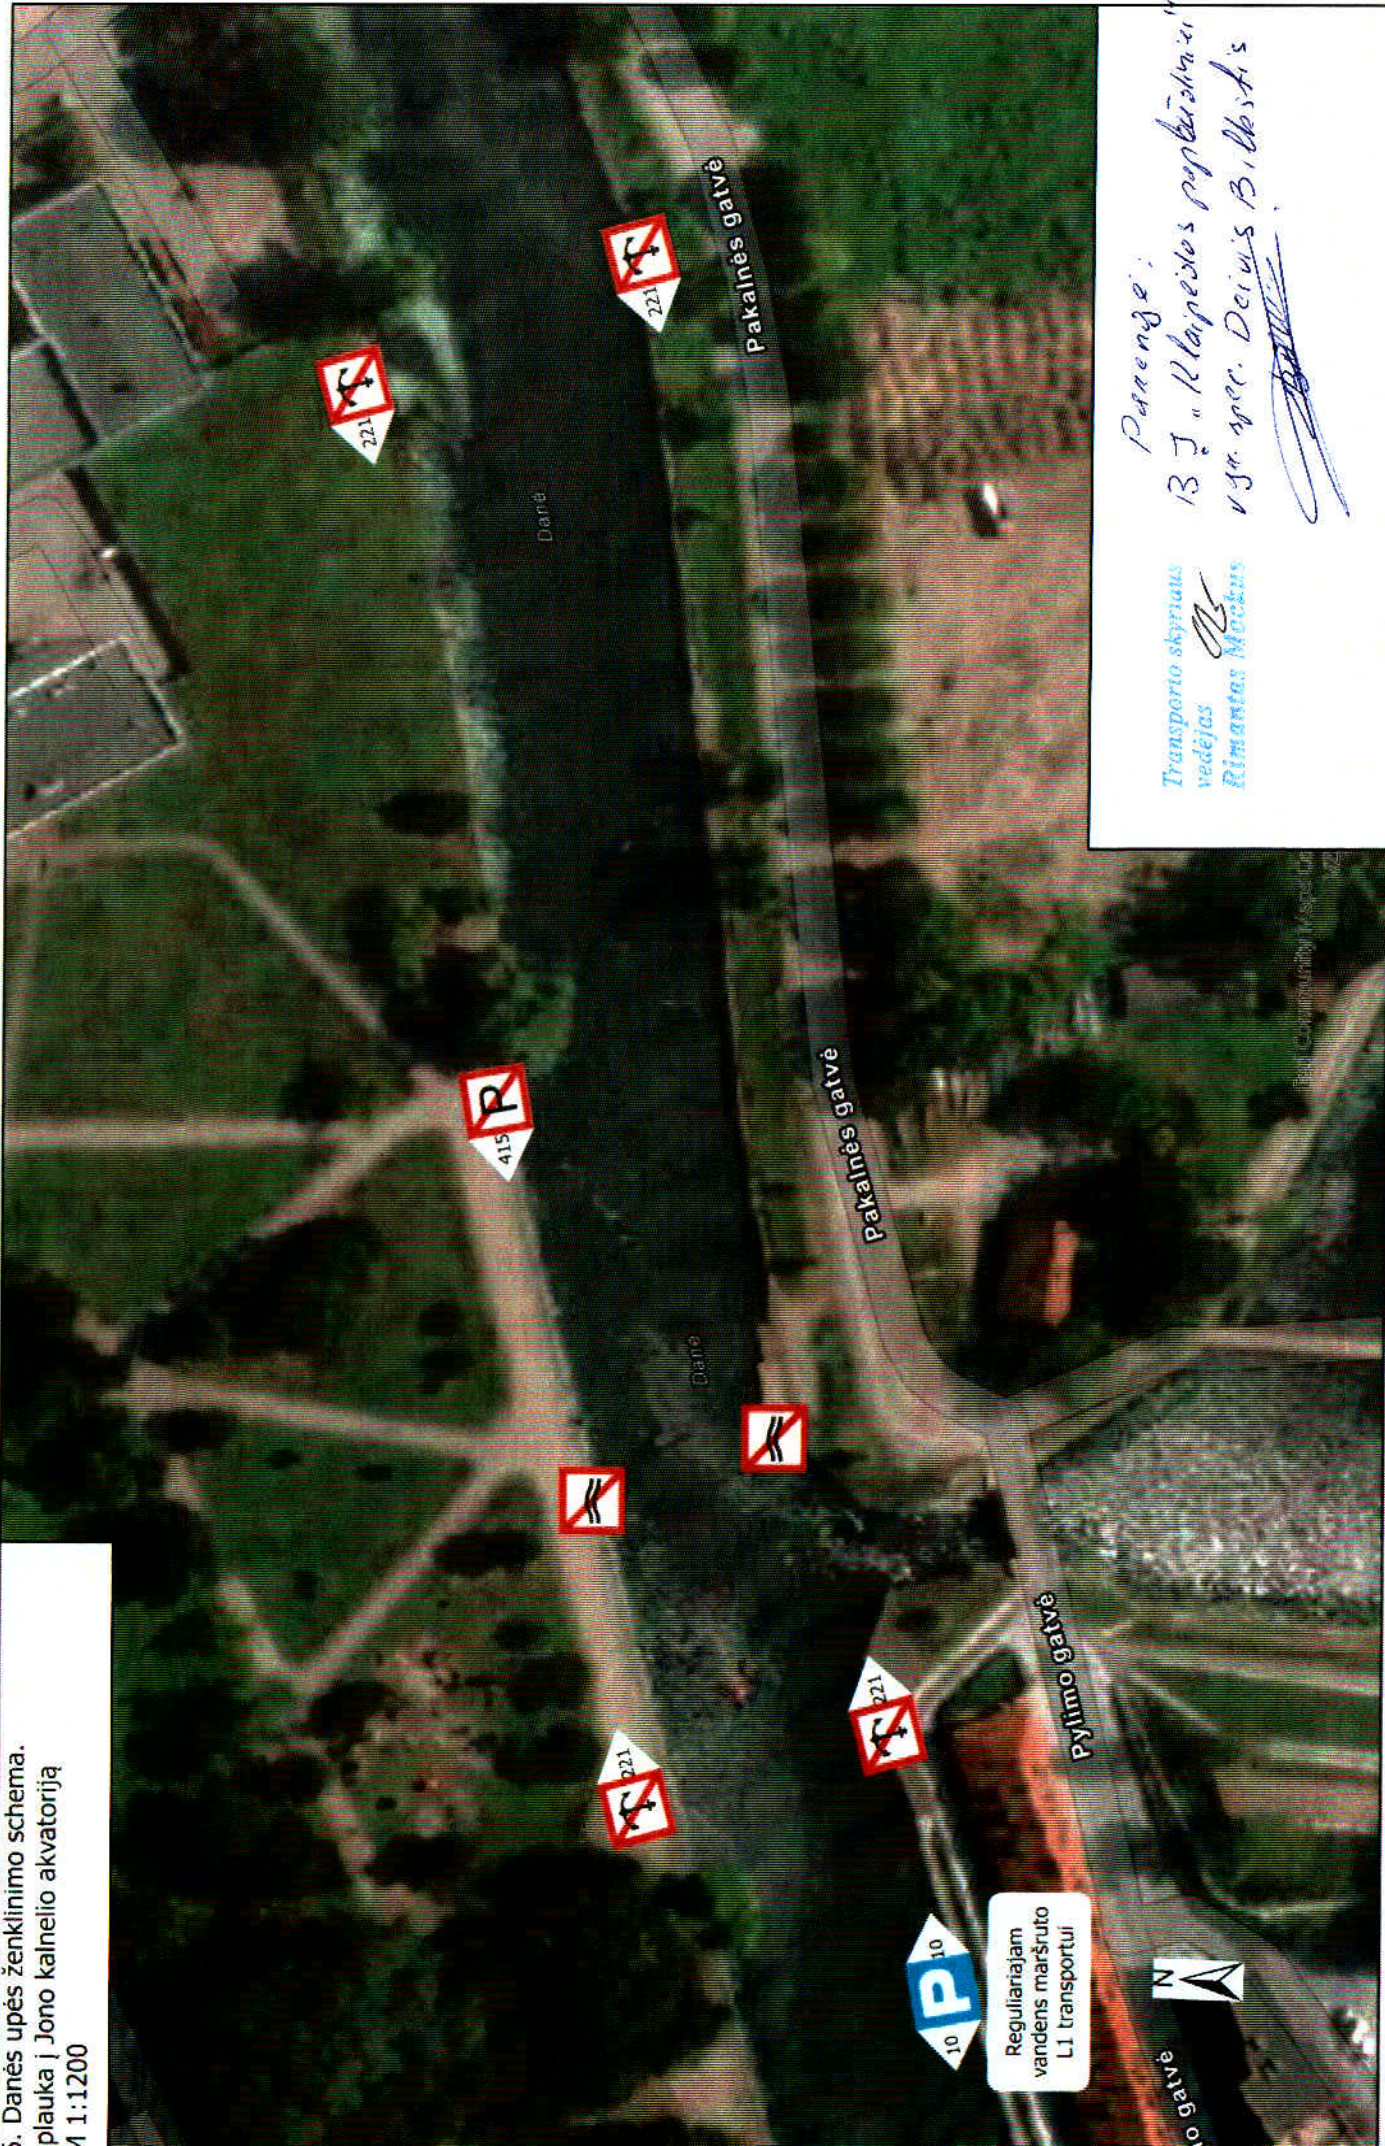

Parangė:  
Transporto skyriaus  
vedėjas  
Rimantas Mackus  
13 J. Klapėdos popieriniai  
13a spec. Darvis B. Kostas

Proj. C. Vainorius, 13.05.2012