


3. Danēs upēs ženklīnīmo sčhema.
Nuo Pīlīes uosto īplaukos īki Pīlīes tīlto
M 1:1000

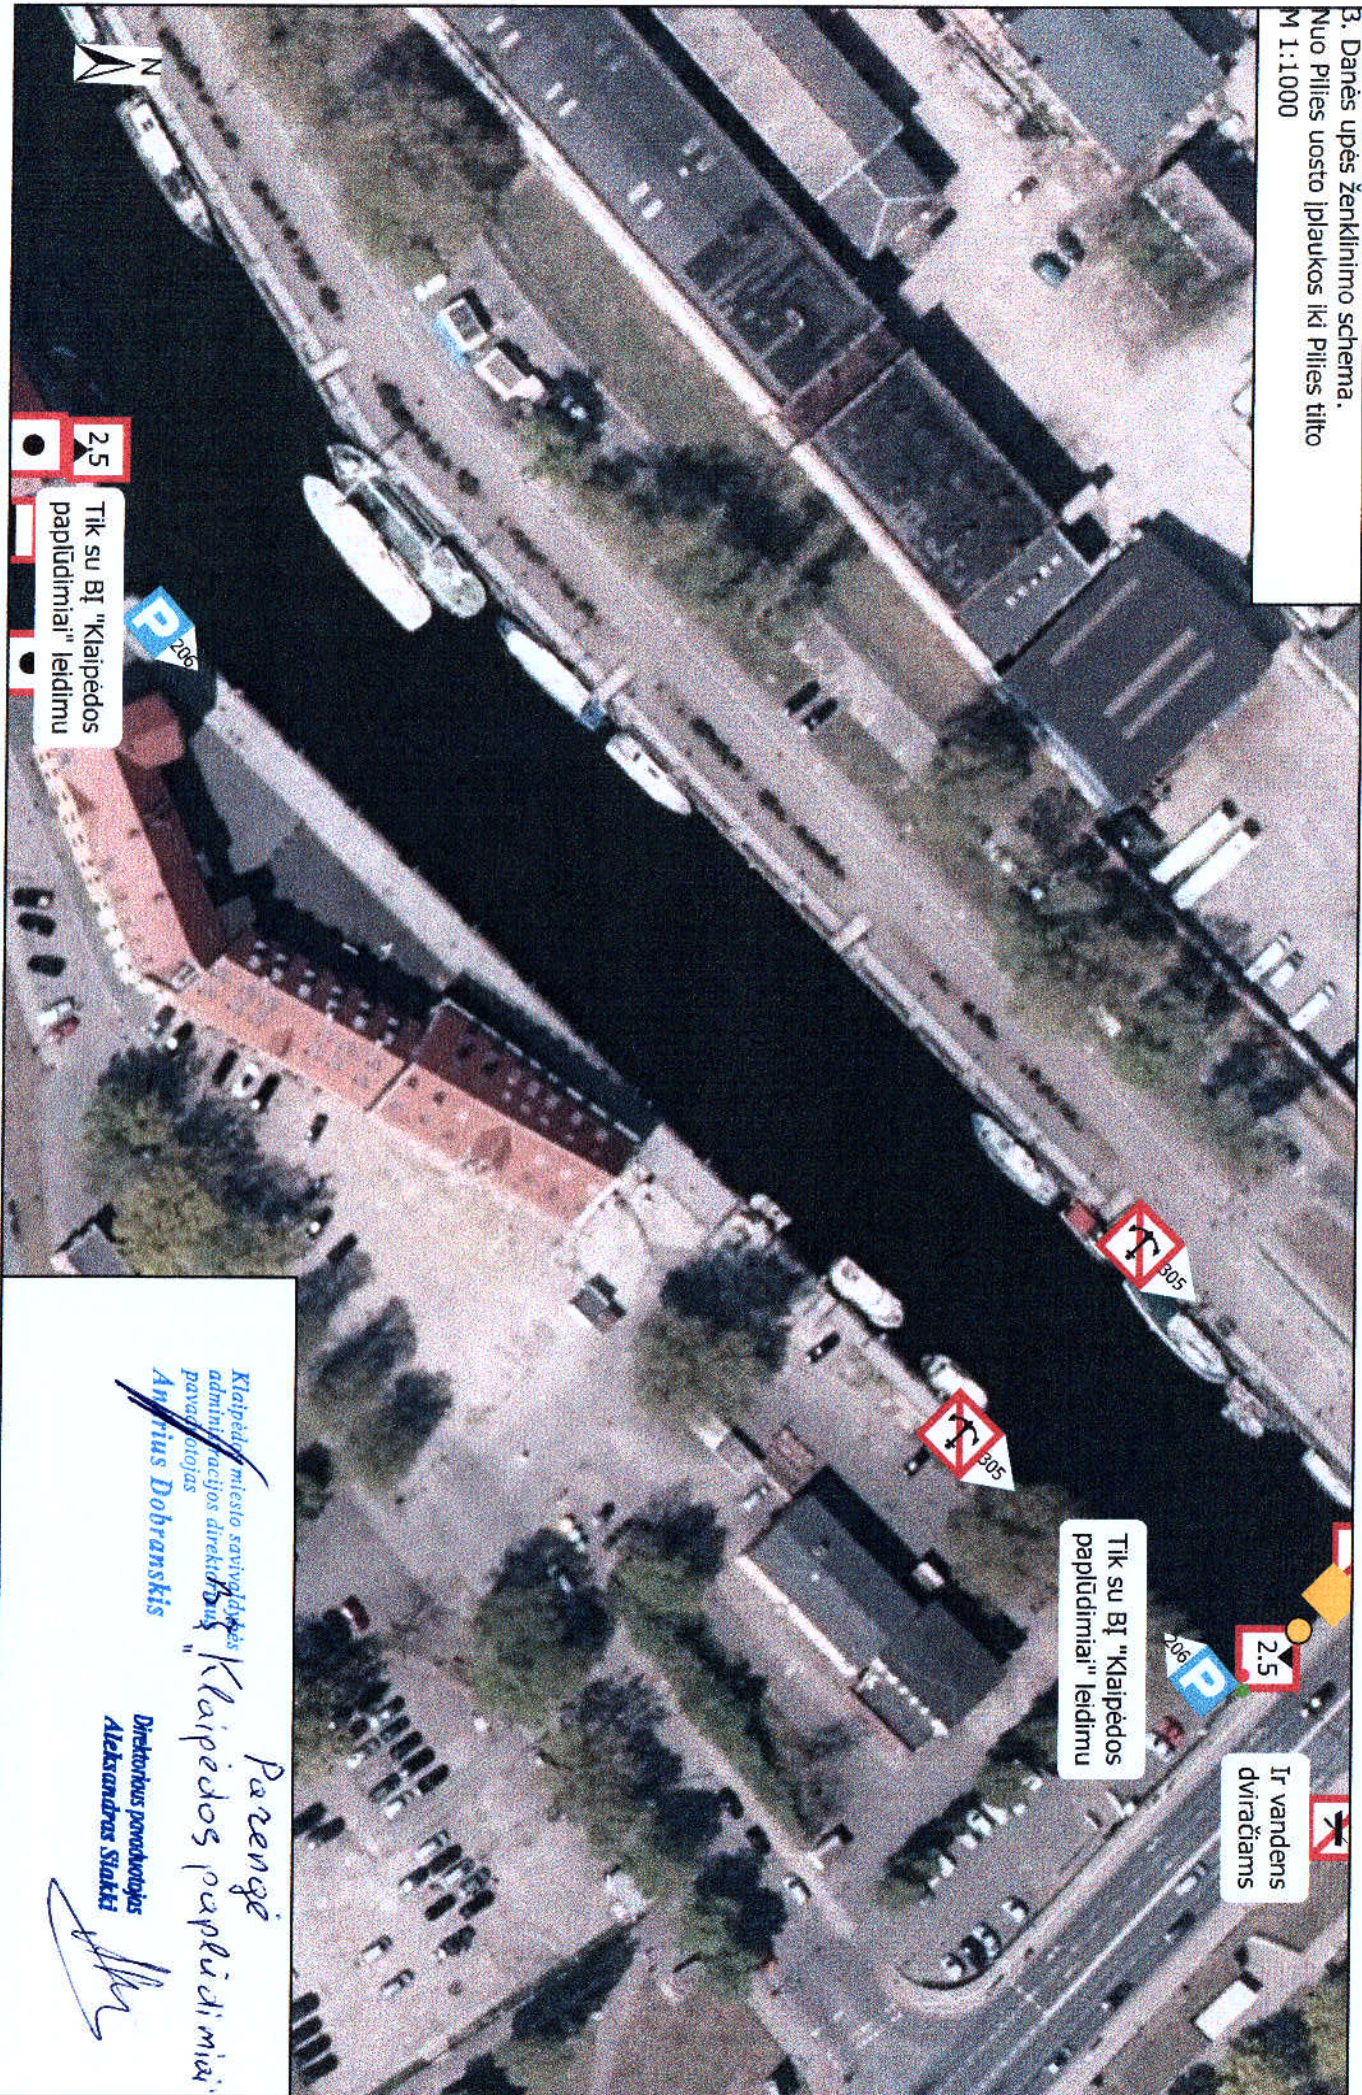

Ir vandens
dvrāčāms

2.5
Tik su BĶ "Klaipēdos
papīūdimīai" leīdimu

305

206
P

2.5
Tik su BĶ "Klaipēdos
papīūdimīai" leīdimu

Klaipēdas mīlēsto savīnglībīes
adīmīnīstrācījos dīrēktīvīus
pavērdītoījos
Anītrīus Dobrānskīs

Parēngē
"Klaipēdos papīūdimīai"

Dīrēktīvīus pavērdītoījos
Aleksāndras Stārkī