


4. Danēs upēs zēklinimo shēma.  
Nuo Pilles tilto iki Žvejo paminklo  
M 1:700

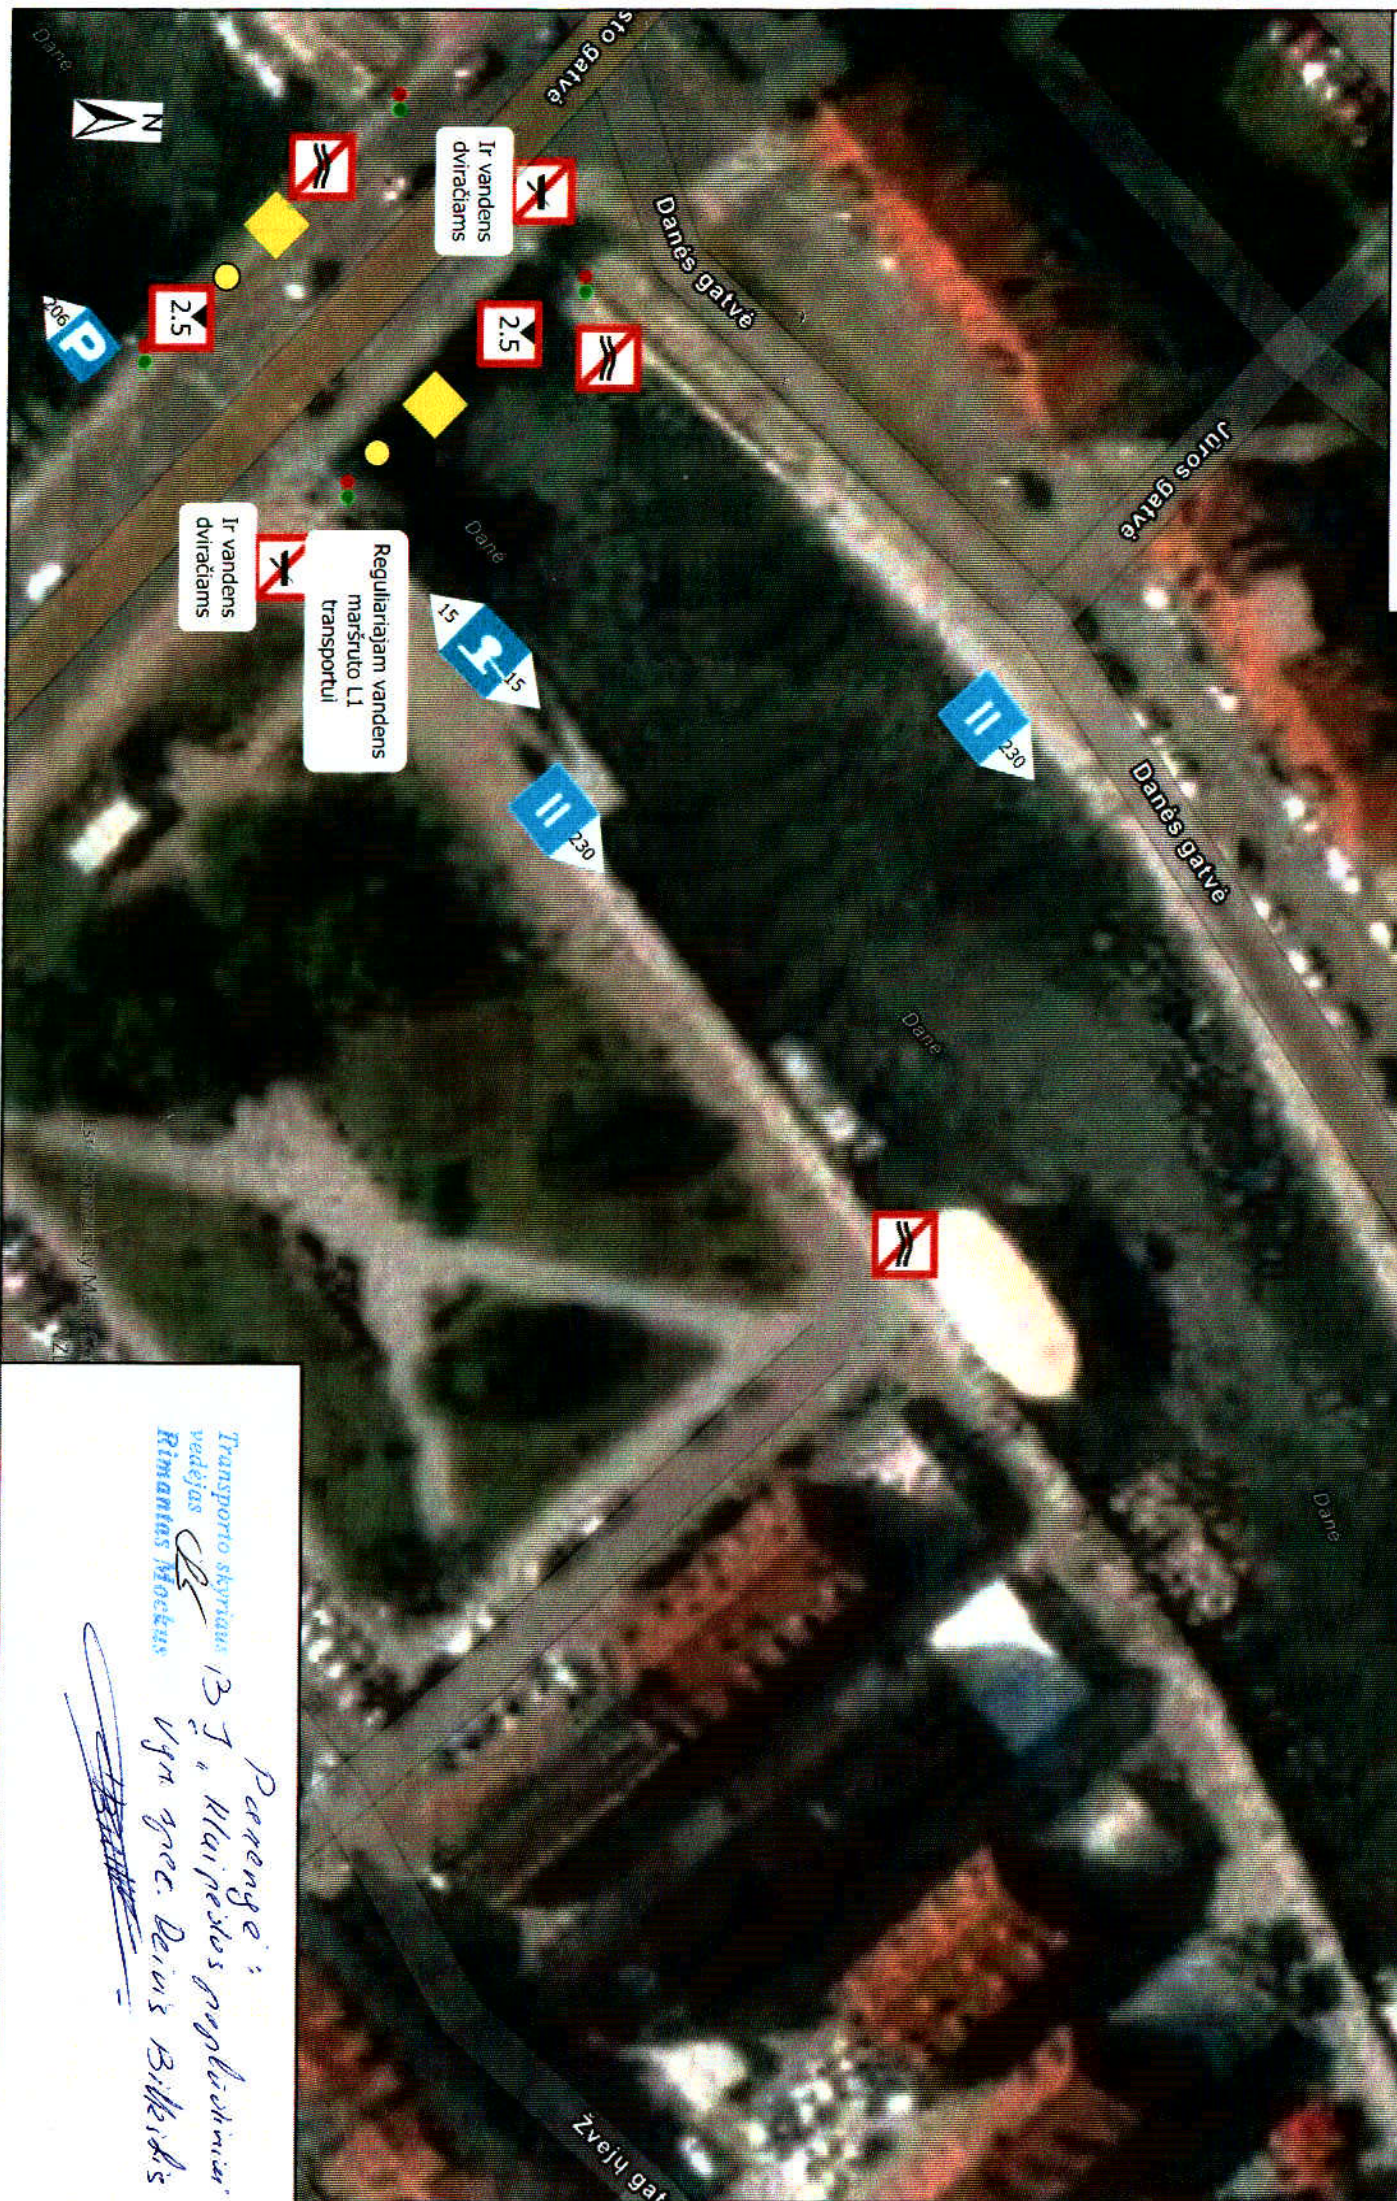

Transporto skēriņš 13. J. Klaiņešas publiskuma  
vedējas R. S. Rimantas Moeckus

Parengē:  
Vgn. g. Beins B. Bērziņš